




Particolari contropareti nelle sale dialisi

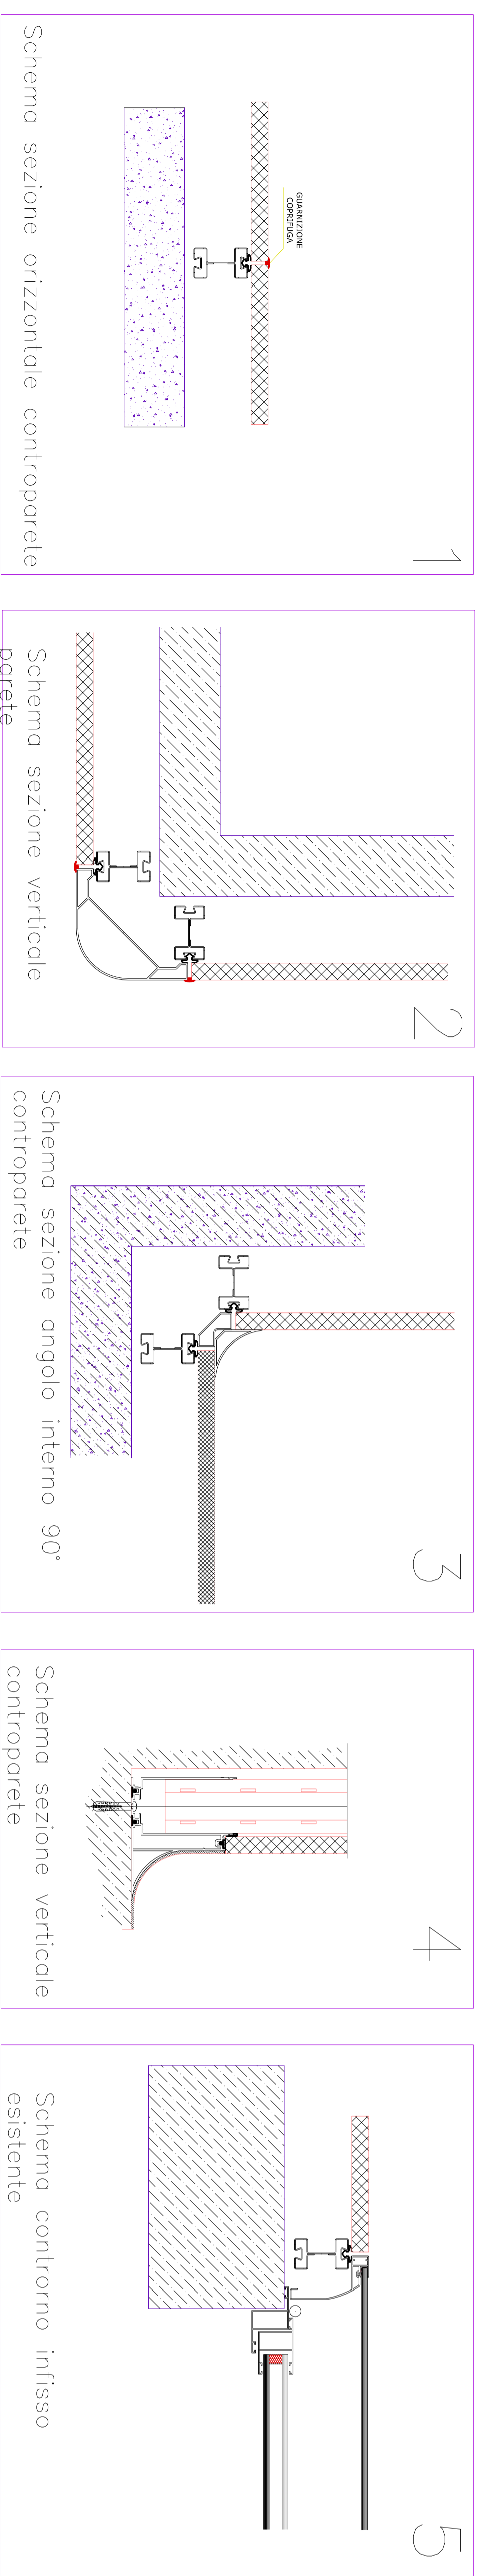

Particolare rinforzo solaio centrale osmosi

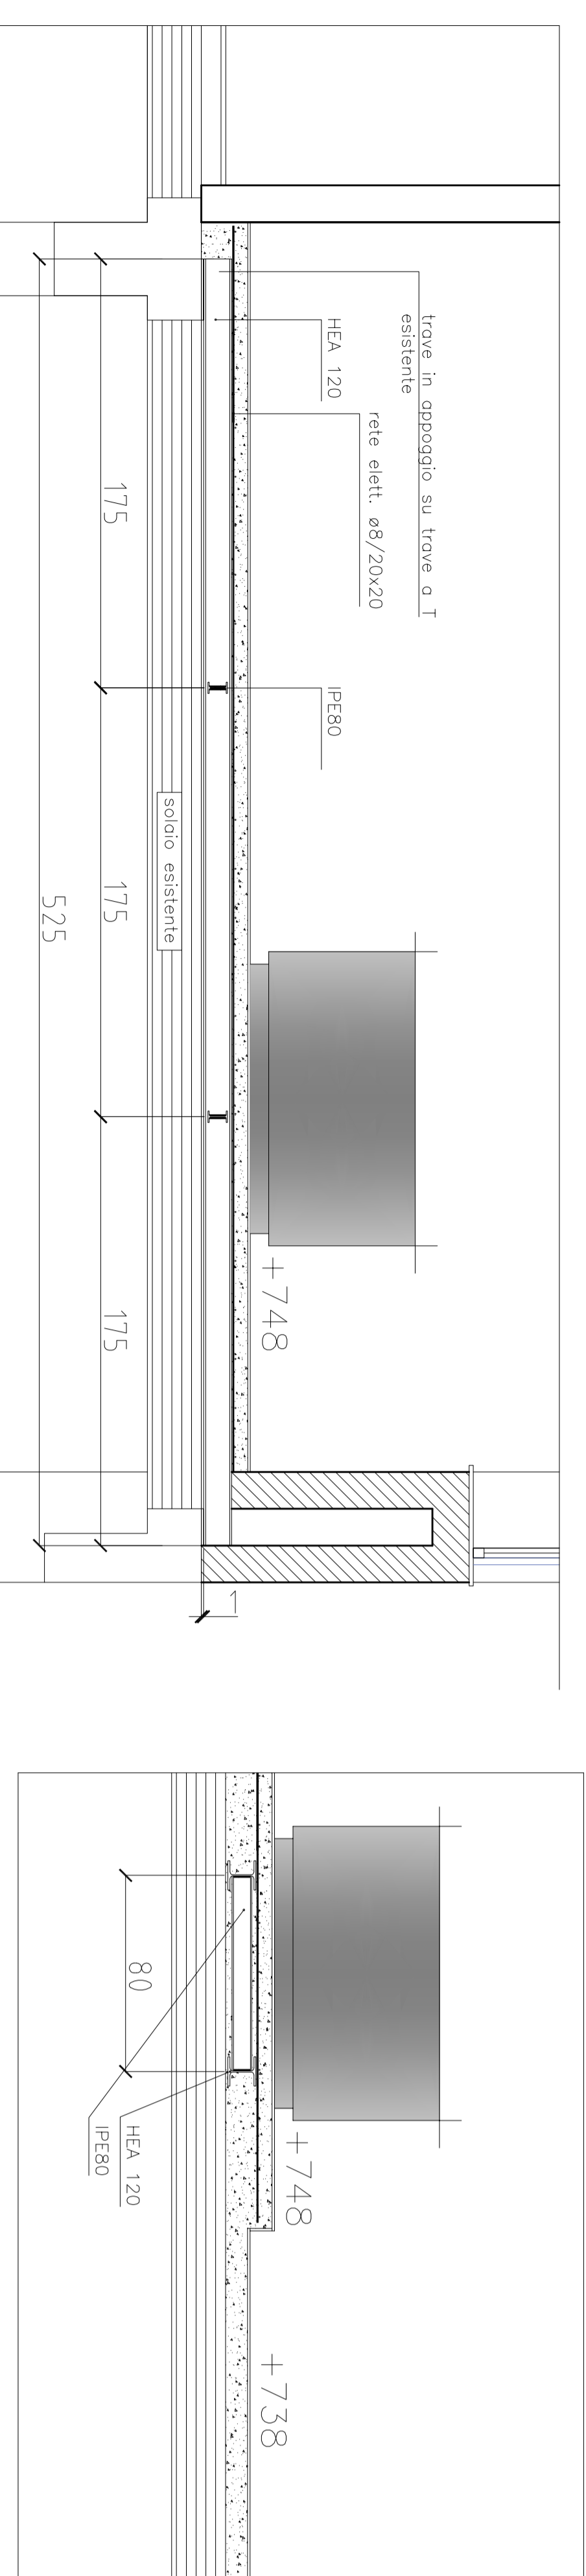

Particolare trave porta canali

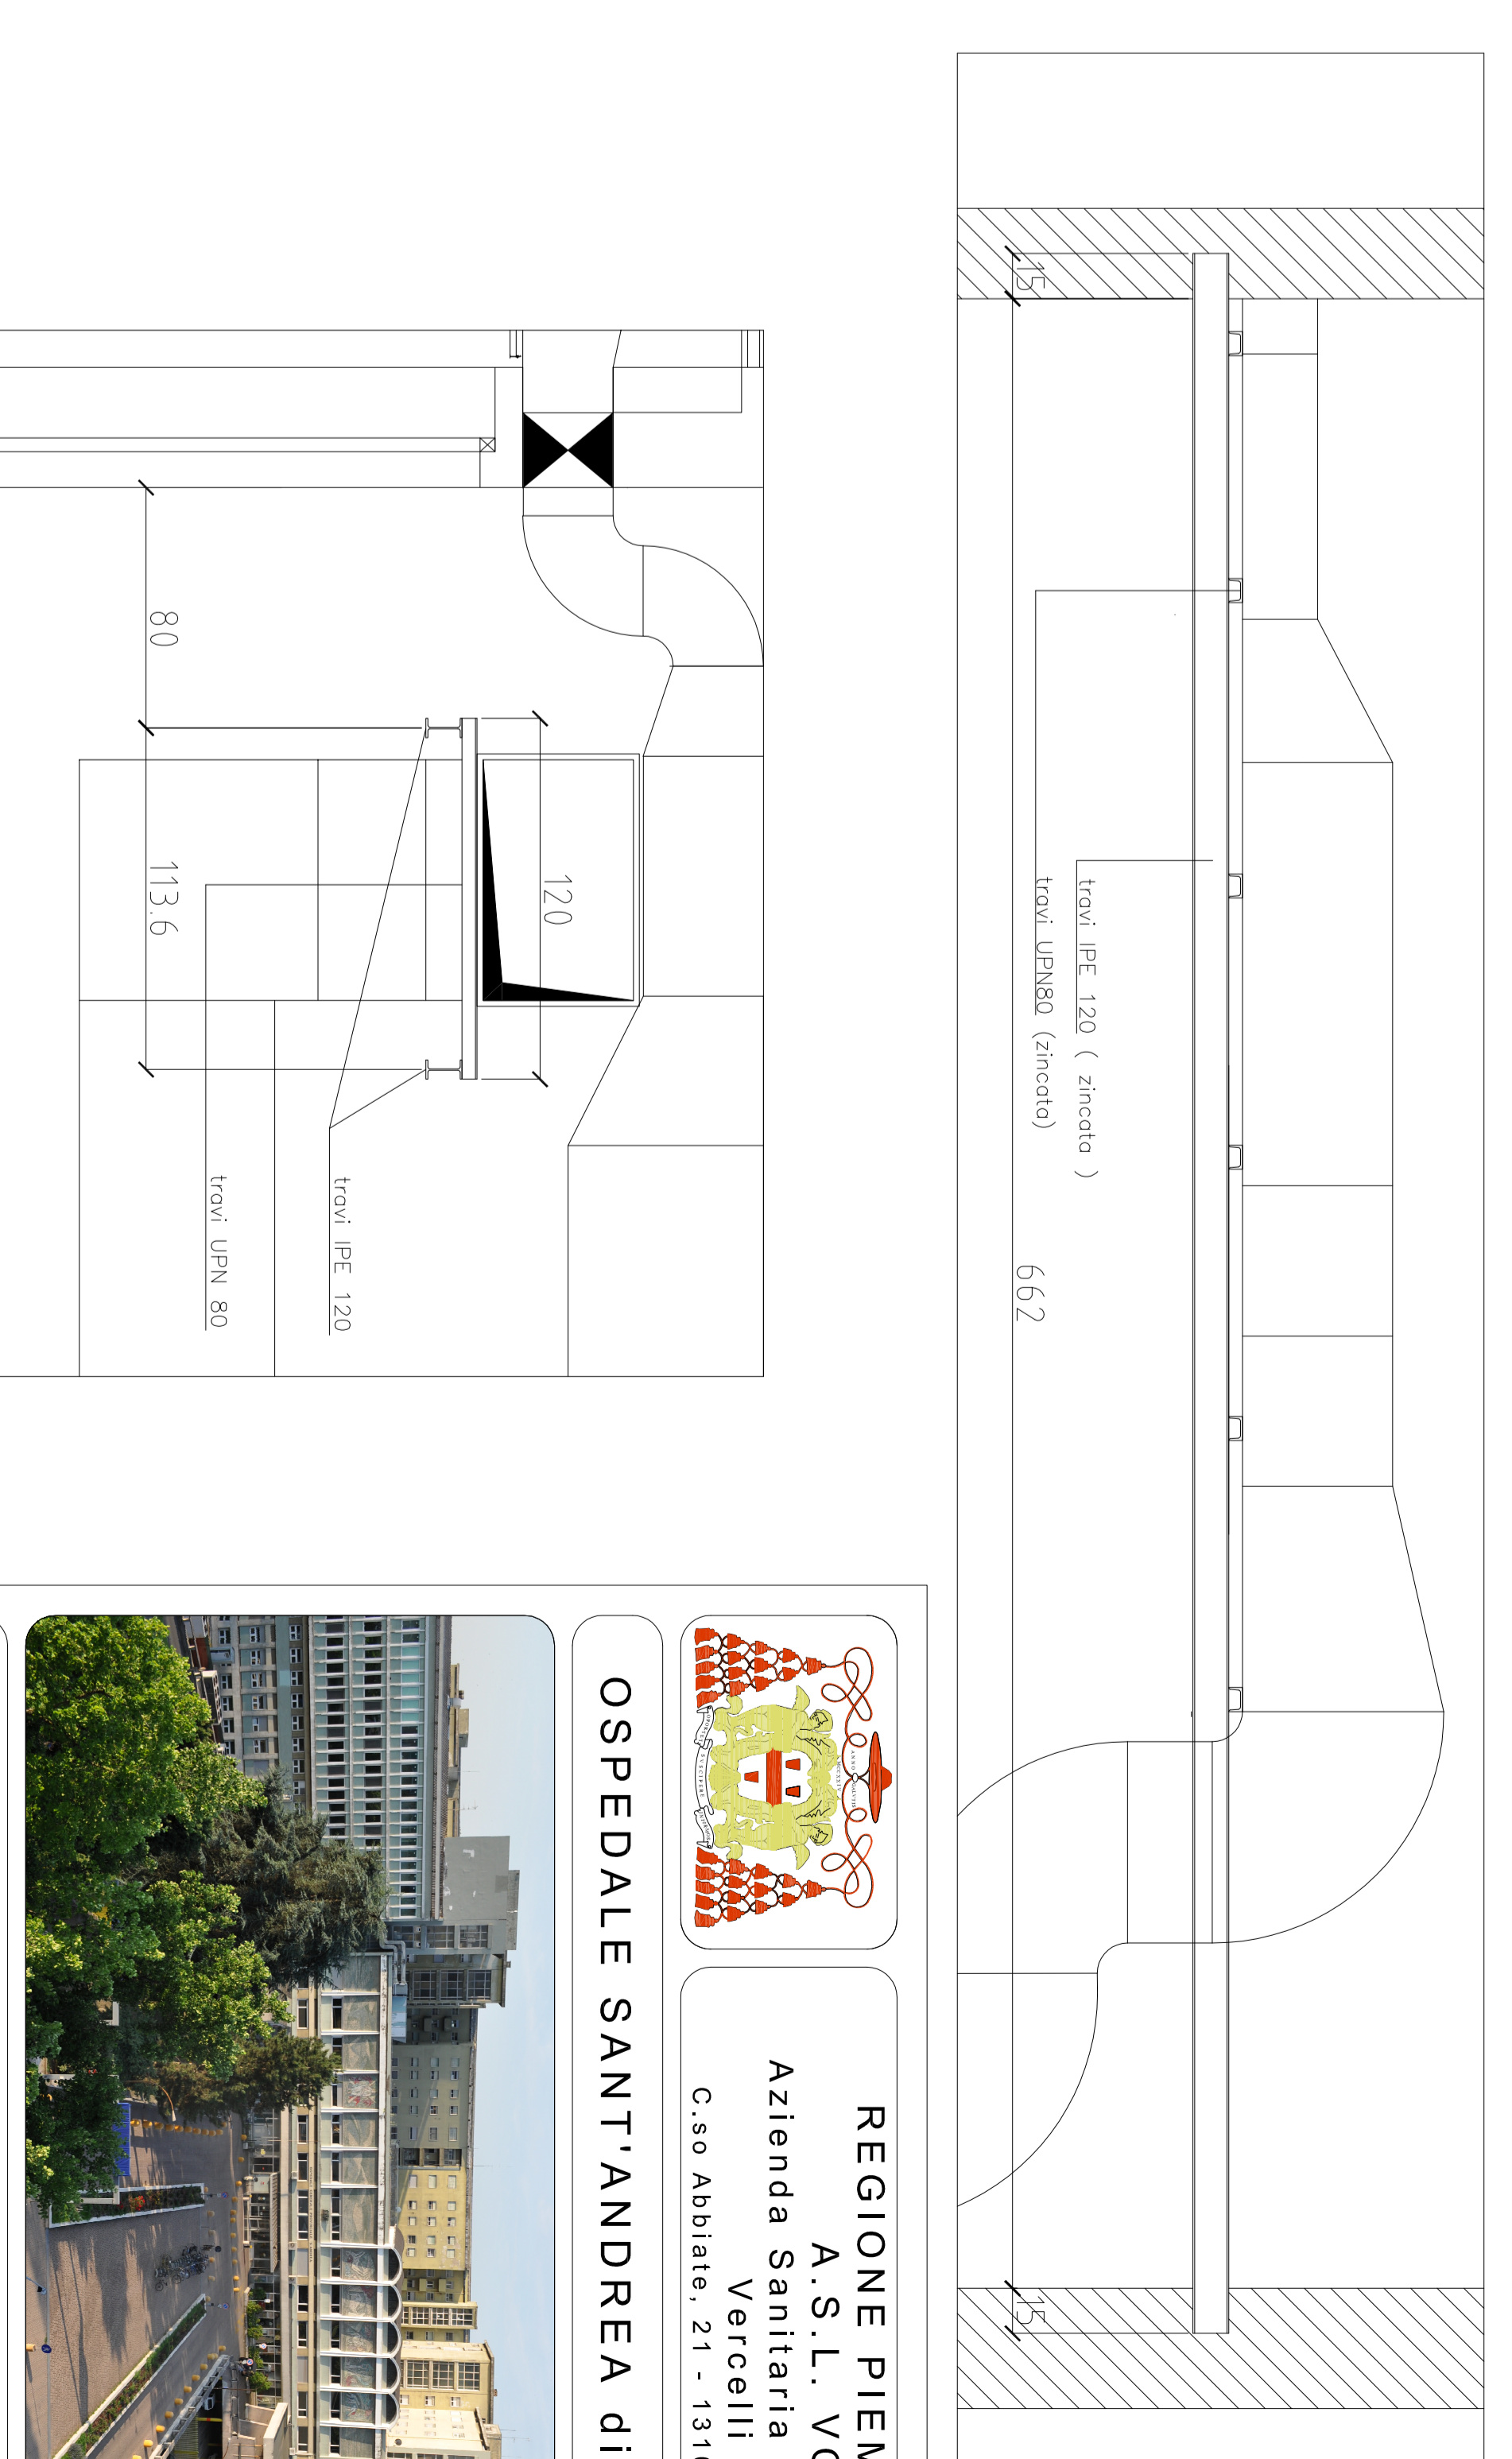

REGIONE PIEMONTE
A.S.L. VC
Azienda Sanitaria Locale di Vercelli
C.so Abbiate, 21 - 13100 Vercelli

OSPEDALE SANT'ANDREA di Vercelli

PROGETTO
LAVORI DI ADEGUAMENTO, RISTRUTTURAZIONE E RIQUALIFICAZIONE DEL REPARTO DIALISI DEL P.O. S. ANDREA DI VERCELLI

Progetto esecutivo

ELABORATO GRAFICO
PIANO PRIMO - SCHEMA IMPIANTO OSMOSI (NON COMPRESO NEL PERIPELTO)

PROGETTISTA
Ing. **Giordano Andreollo**
Via Mandello Vitis 17, 28060 Casaleggio Novara (NO)

SCALA
1:50

DATA
novembre 2016

TAVOLAN°
14

REGIONE PIEMONTE
A.S.L. VC
Azienda Sanitaria Locale di Vercelli
C.so Abbiate, 21 - 13100 Vercelli

OSPEDALE SANT'ANDREA di Vercelli

PROGETTO
LAVORI DI ADEGUAMENTO, RISTRUTTURAZIONE E RIQUALIFICAZIONE DEL REPARTO DIALISI DEL P.O. S. ANDREA DI VERCELLI

Progetto esecutivo

ELABORATO GRAFICO
PIANO PRIMO - PARTICOLARI

PROGETTISTA
Ing. **Giordano Andreollo**
Via Mandello Vitis 17, 28060 Casaleggio Novara (No)

SCALA
1:50

DATA
novembre 2016

TAVOLAN°
13