



- Ventilatore a cassette singolo battente
 ØPr. Risc. 2.67 kW-Pot. Frig. 2.17 kW - Portata aria 380 m³/h
 ØPr. Risc. 3.58 kW-Pot. Frig. 3.05 kW - Portata aria 445 m³/h
 ØPr. Risc. 4.63 kW-Pot. Frig. 3.87 kW - Portata aria 610 m³/h
 ØPr. Risc. 6.35 kW-Pot. Frig. 5.15 kW - Portata aria 870 m³/h
- Valvola a sfera
- Valvola miscelatrice a 3 vie con servocomando 0-10 V
- Termostato ambientale
- Batteria di Post Riscaldamento
- Linea ritorno
- Linea mandata
- Linea di scarico condensa

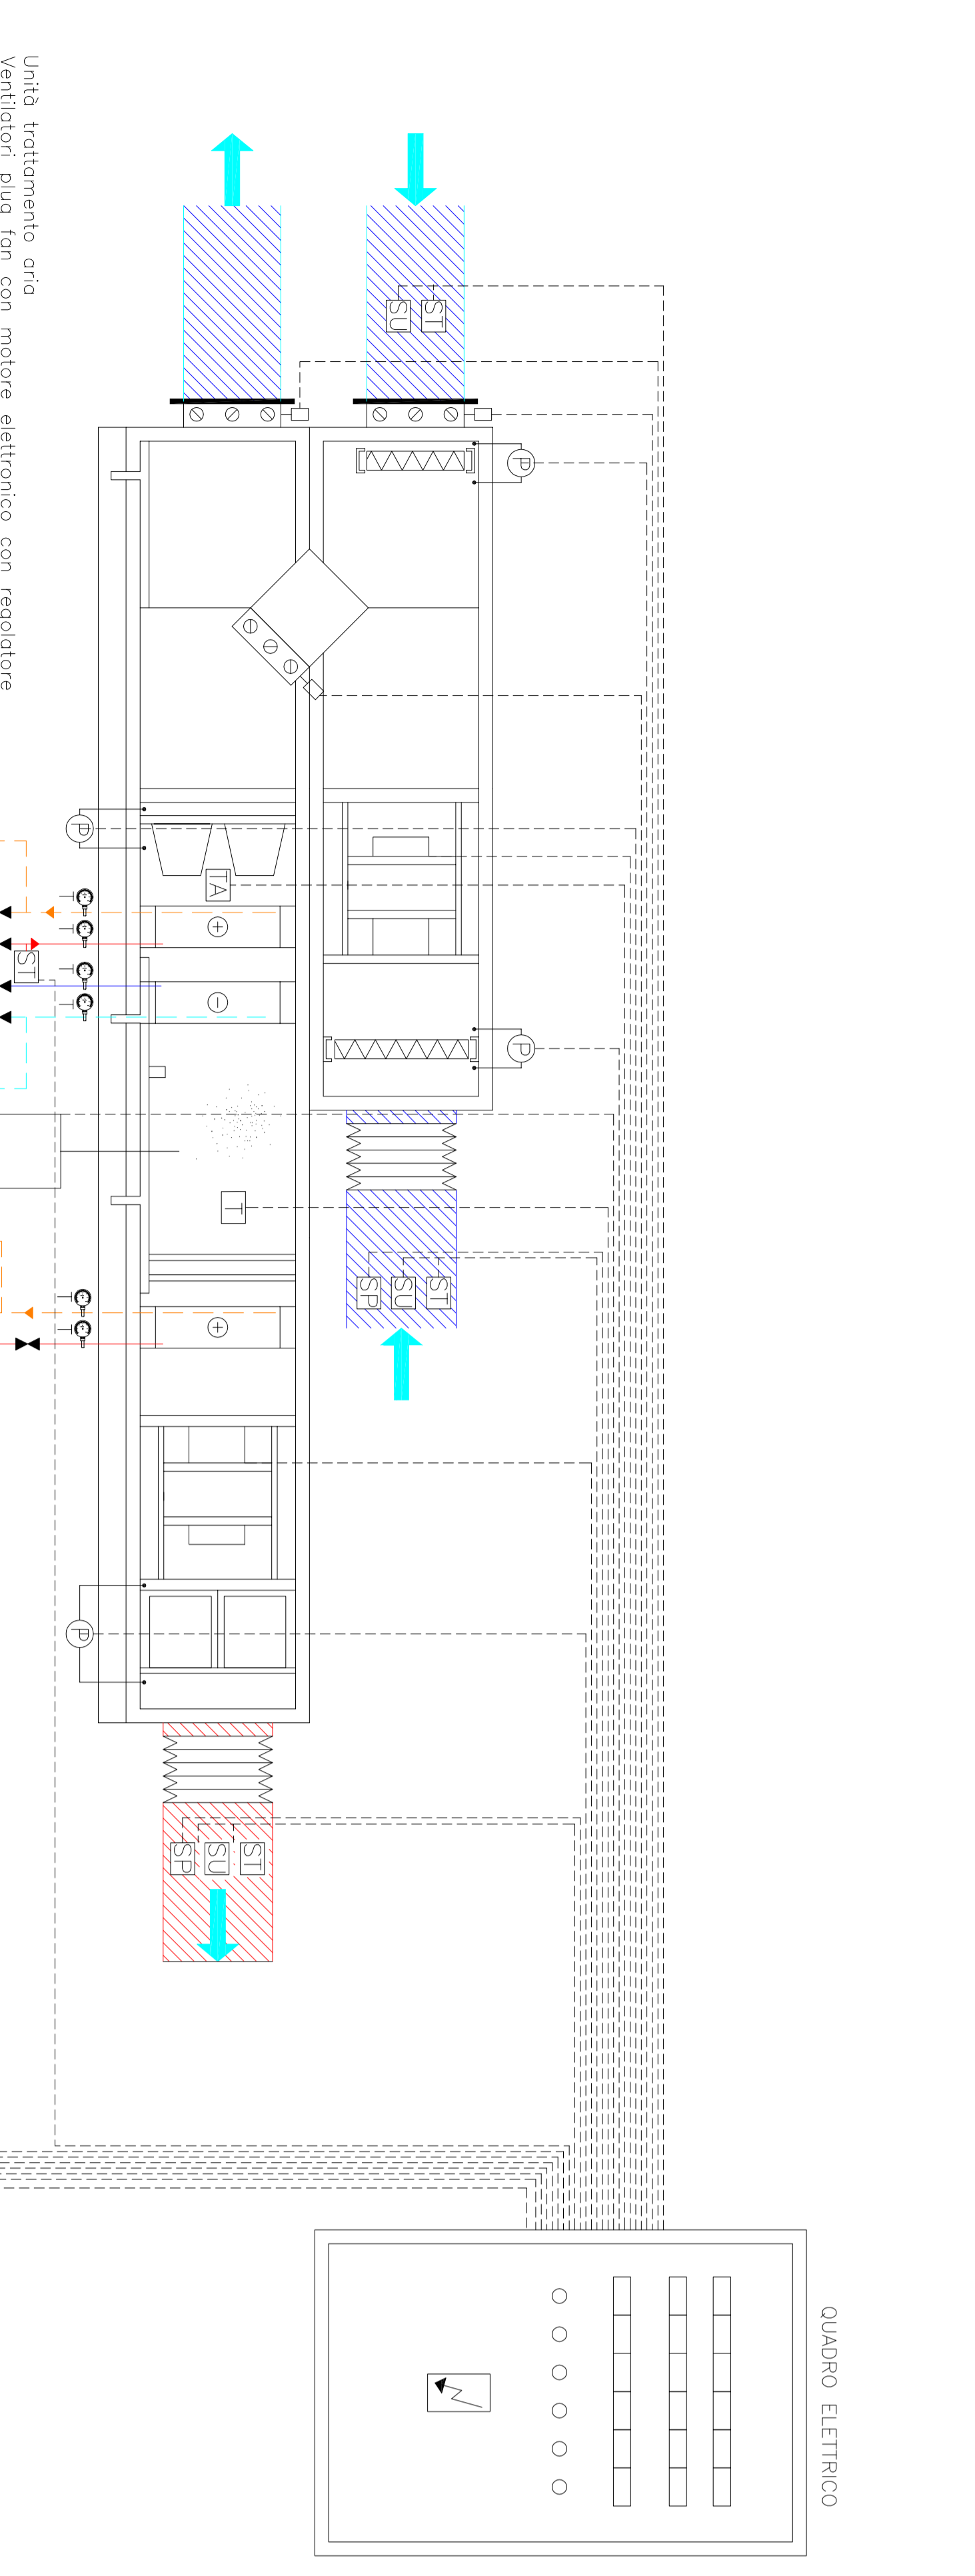

Unità trattamento aria
 Ventilatori plug fan con motore elettronico con regolatore
 inverter
 Potenza elettrica statica
 Potenza elettrica dinamica
 Potenza termica 93,1 kW
 Potenza frigorifera 73,5 kW
 Portata massima 46.000 mc/h
 Portata massima in condizioni normali 7.080 mc/h
 Portata massima massima 8500 mc/h
 Portata ripresa max 8500 mc/h
 Presidio ultra 500 Pa

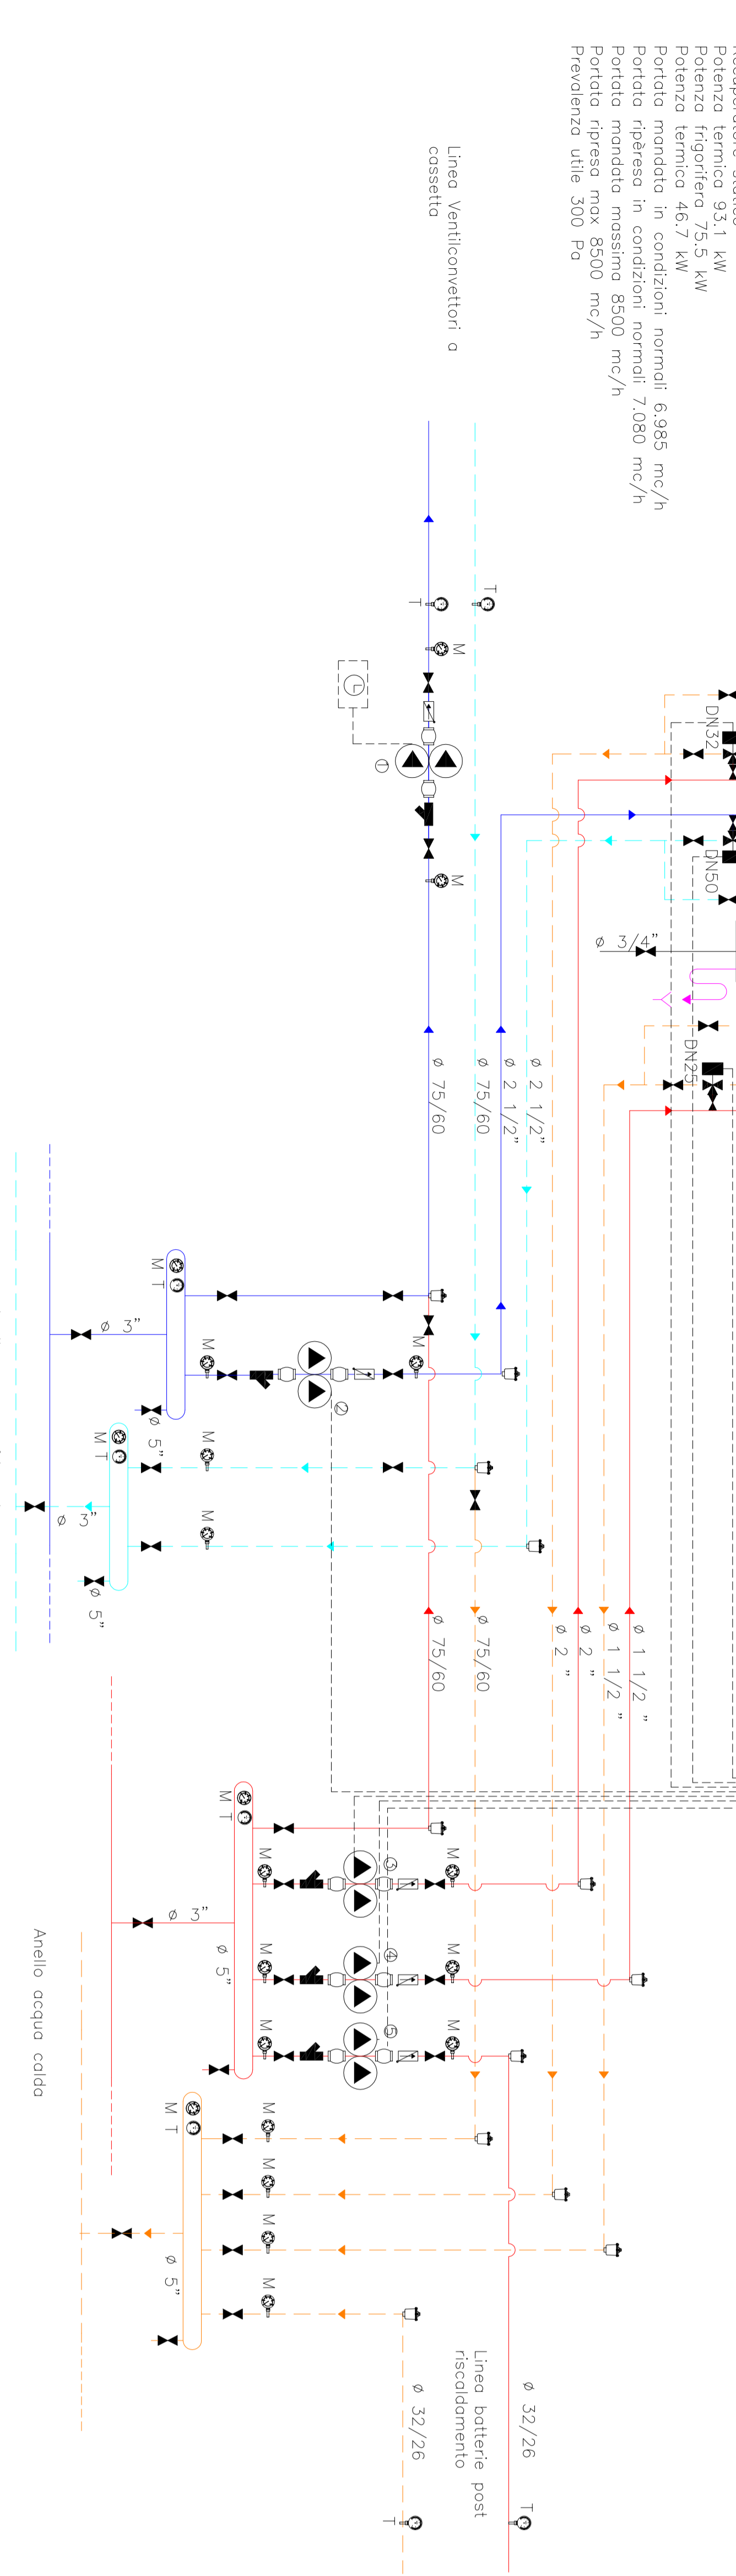

- Circolatore elettronico
- Sonda Temperatura
- Sonda Umidità
- Sensore di pressione differenziale
- Pressostato
- Sonda T passivo
- Giunto antibrucce
- Umidificatore a vapore con produttore autonomo trifase da 25 kg/h
- Valvola di non ritorno
- Termometro
- Manometro
- Valvola a sfera
- Valvola 3 vie motorizzata 0-10
- Stato orlo automatico
- Sonda Temperatura
- Sonda Umidità
- Sensore di pressione differenziale
- Pressostato
- Sonda T passivo
- Giunto antibrucce
- Umidificatore a vapore con produttore autonomo trifase da 25 kg/h

REGIONE PIEMONTE
A.S.L. VC
Azienda Sanitaria Locale di Vercelli
 C.so Abbiate, 21 - 13100 Vercelli

OSPEDALE SANT'ANDREA di Vercelli

Progetto definitivo

ELABORATO GRAFICO
PIANO PRIMO - IMP. CONDIZ. - SCHEMA RETE DISTRIB. VENTILCON.

PROGETTISTA
 Ing. **Giordano Andreollo**
 Via Mandello Vita 17, 28060 Casaleggio Novara (No)

SCALA
1:100

DATA
settembre 2016

TAGLIAN' **18**

REGIONE PIEMONTE
A.S.L. VC
Azienda Sanitaria Locale di Vercelli
 C.so Abbiate, 21 - 13100 Vercelli

OSPEDALE SANT'ANDREA di Vercelli

LAVORI DI ADEGUAMENTO, RISTRUTTURAZIONE E RIQUALIFICAZIONE DEL REPARTO DIALISI DEL P.O. S. ANDREA DI VERCELLI

Progetto esecutivo

ELABORATO GRAFICO
PIANO PRIMO - IMP. CONDIZ. - SCHEMA FUNZIONALE U.T.A.

PROGETTISTA
 Ing. **Giordano Andreollo**
 Via Mandello Vita 17, 28060 Casaleggio Novara (No)

SCALA
 -

DATA
novembre 2016

TAGLIAN' **17**