REGIONE PIEMONTE
A.S.L. VC
Azienda Sanitaria Locale di Vercelli
C.so Abbiate, 21 - 13100 Vercelli

OSPEDALE SANT'ANDREA di Vercelli

PROGETTO
LAVORI DI ADEGUAMENTO, RISTRUTTURAZIONE E RIQUALIFICAZIONE DEL REPARTO DIALISI DEL P.O. S. ANDREA DI VERCELLI

Progetto definitivo

ELABORATO GRAFICO
PIANO PRIMO - IMP. ELETTRICO SEZ. ILLUM. ORDINARIA E SICUR.

PROGETTISTA
Ing. Giordano Andreello
Via Mandello Vitta 17, 28060 Casaleggio Novara (No)

SCALA	DATA	TAVOLA N°
1:100	novembre 2016	22

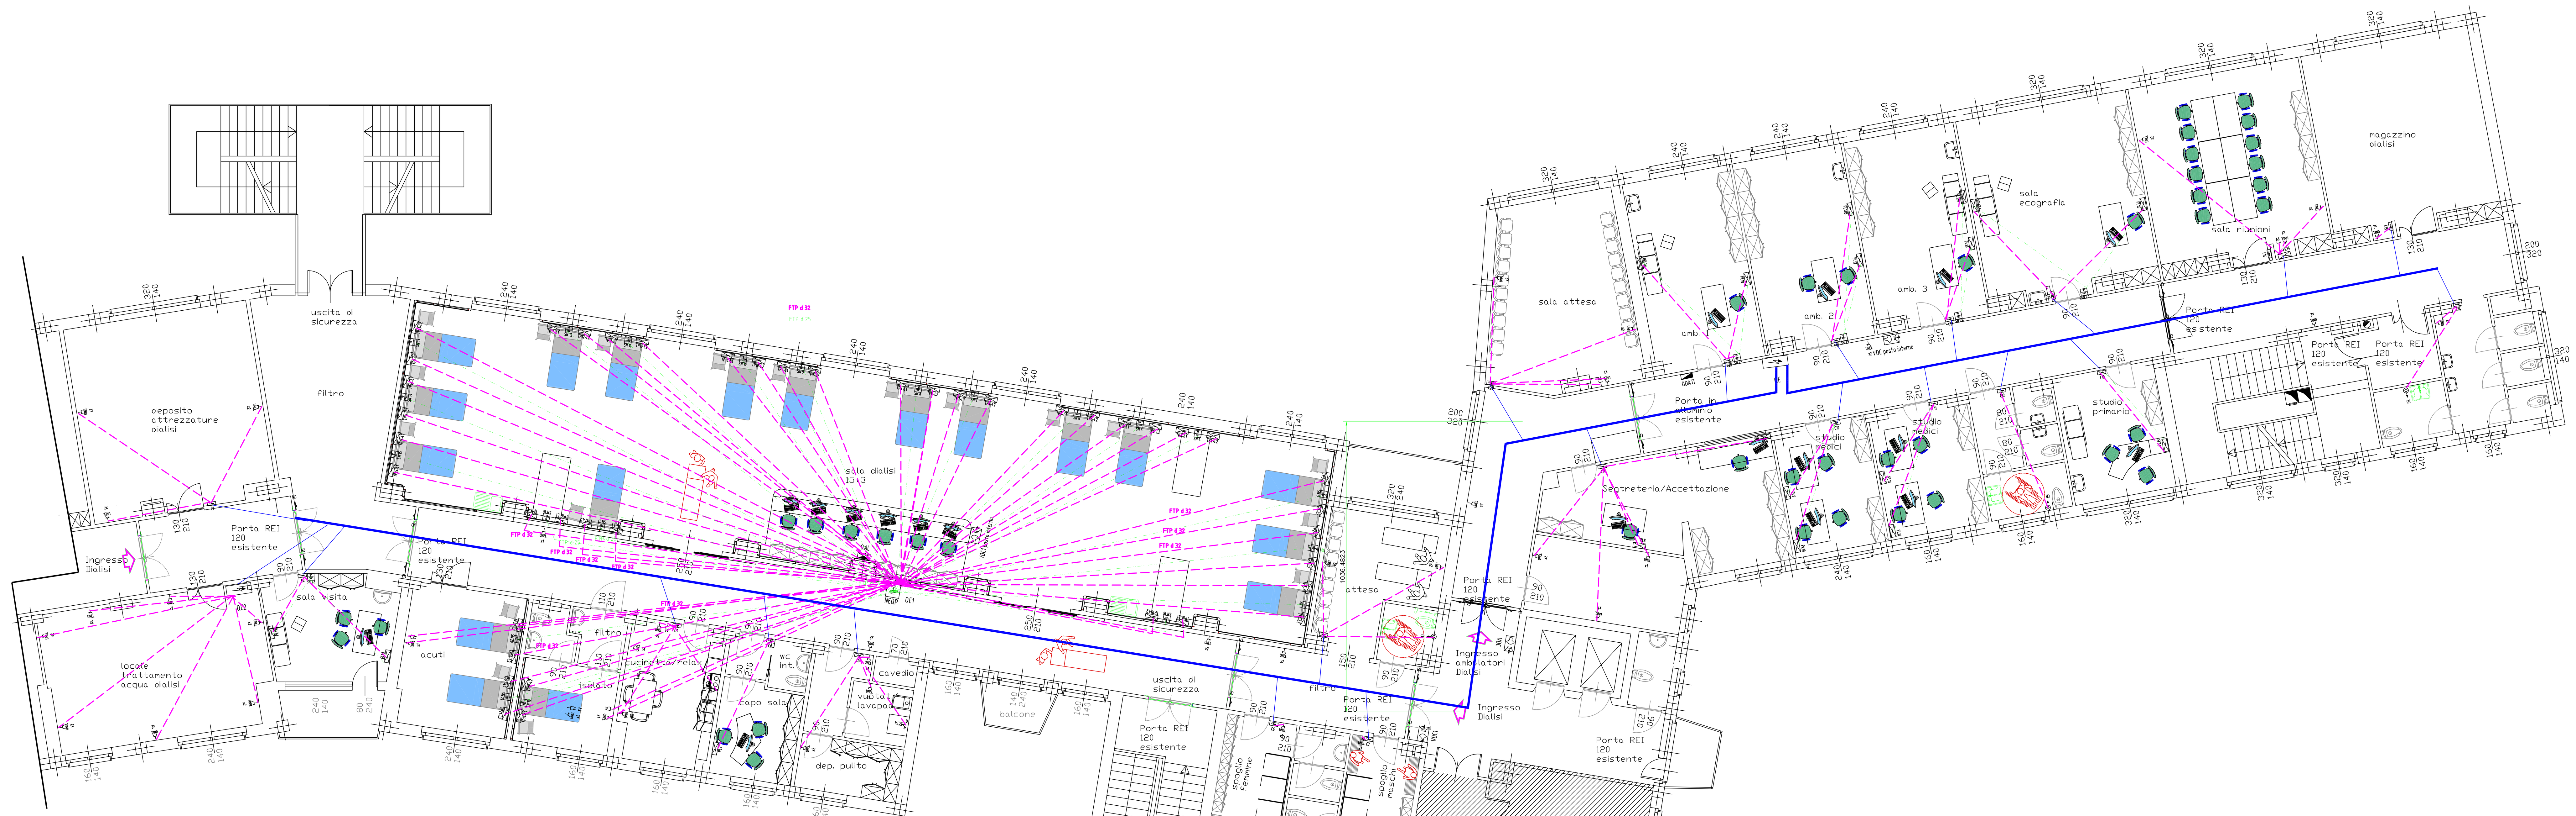

NOTE SU IMPIANTO ELETTRICO SALE DI DIALISI
1) Da QE1 a ogni Tavoletta Prese (TP--) si dovranno derivare:
N. 1 tubo FTP diametro 32 con 1 cavo FG7(O)M1 da 2x1,5 mmq
N. 1 tubo FTP diametro 25 con 1 cordina N07G9-K da 6 mmq
2) Da ogni singola presa delle Tavolette TP, si dovrà portare 1 cordina N07G9-K da 2,5 mmq sino al relativo Sub Nodo Equipotenziale, posata in tubo FTP
3) A ogni Sub Nodo Equipotenziale dovranno essere collegate singolarmente tutte le masse estranee (gas, porte, finestre etc.) con cordina N07G9-K da 6 mmq posata in tubo FTP

tubo ftp incassato d. 25 mm
Tubo FTP incassato d. 3x2 mm
Blindosbarra 4x63 A
Linea di collegamento fra Blindo con presa a spina) e centralino posata entro tubo FTP d. 32 mm

REGIONE PIEMONTE
A.S.L. VC
Azienda Sanitaria Locale di Vercelli
C.so Abbiate, 21 - 13100 Vercelli

OSPEDALE SANT'ANDREA di Vercelli

PROGETTO
LAVORI DI ADEGUAMENTO, RISTRUTTURAZIONE E RIQUALIFICAZIONE DEL REPARTO DIALISI DEL P.O. S. ANDREA DI VERCELLI

Progetto definitivo

ELABORATO GRAFICO
PIANO PRIMO - IMP. ELETTRICO SEZIONE FORZA MOTRICE

PROGETTISTA
Ing. Giordano Andreello
Via Mandello Vitta 17, 28060 Casaleggio Novara (No)

SCALA	DATA	TAVOLA N°
1:100	novembre 2016	21