


PIANTA PIANO TERRENO

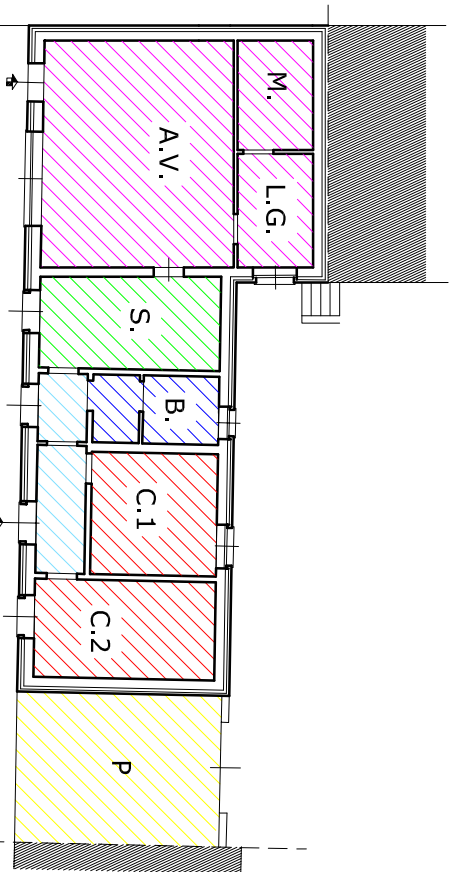


CONTREGGI relativi al LIVELLO 0

A.A. Area adibita alla vendita	28,08 mq.	H. 3,00 m.
Lab. Laboratorio galattico	6,54 mq.	H. 3,00 m.
Magazzino	11,78 mq.	H. 2,70 m.
Studio	2,20 mq.	H. 2,70 m.
Antibagno	3,60 mq.	H. 2,70 m.
Bagno disabili	6,78 mq.	H. 2,70 m.
Disimpegno	10,38 mq.	H. 2,70 m.
Camera 1	12,00 mq.	H. 2,70 m.
Camera 2	5,49 mq.	H. 2,70 m.
Portico		

Rapporti aeroluminanti


A.V.	Area adibita alla vendita	28,08 mq.	sup. vetrata mq. 9,45 > 1/8 mq. 3,51
L.G.	Lab. Laboratorio galattico	6,54 mq.	sup. vetrata mq. 0,65 = 1/10 mq. 0,65
S.	Studio	11,78 mq.	sup. vetrata mq. 1,50 > 1/8 mq. 1,47
B.	Bagno disabili	3,60 mq.	sup. vetrata mq. 1,05 > 1/8 mq. 0,45
C.1	Camera 1	10,38 mq.	sup. vetrata mq. 1,50 > 1/8 mq. 1,29
C.2	Camera 2	12,00 mq.	sup. vetrata mq. 1,50 = 1/8 mq. 1,50

PIANTA PIANO PRIMO

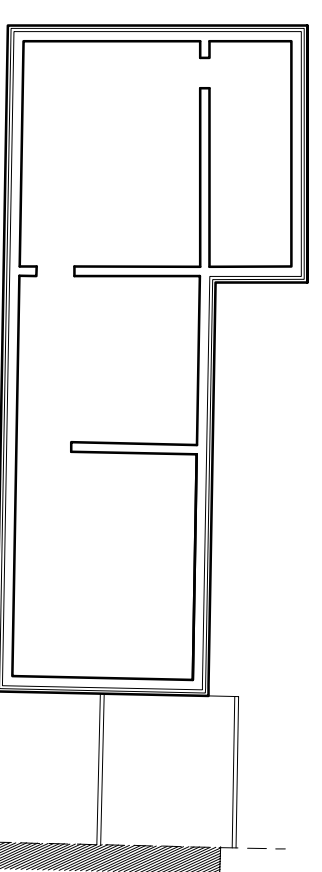


CONTREGGI relativi al LIVELLO 1
Piano non finito - Sottotetto senza specifica destinazione
Sottotetto


PIANTA PIANO TERRENO

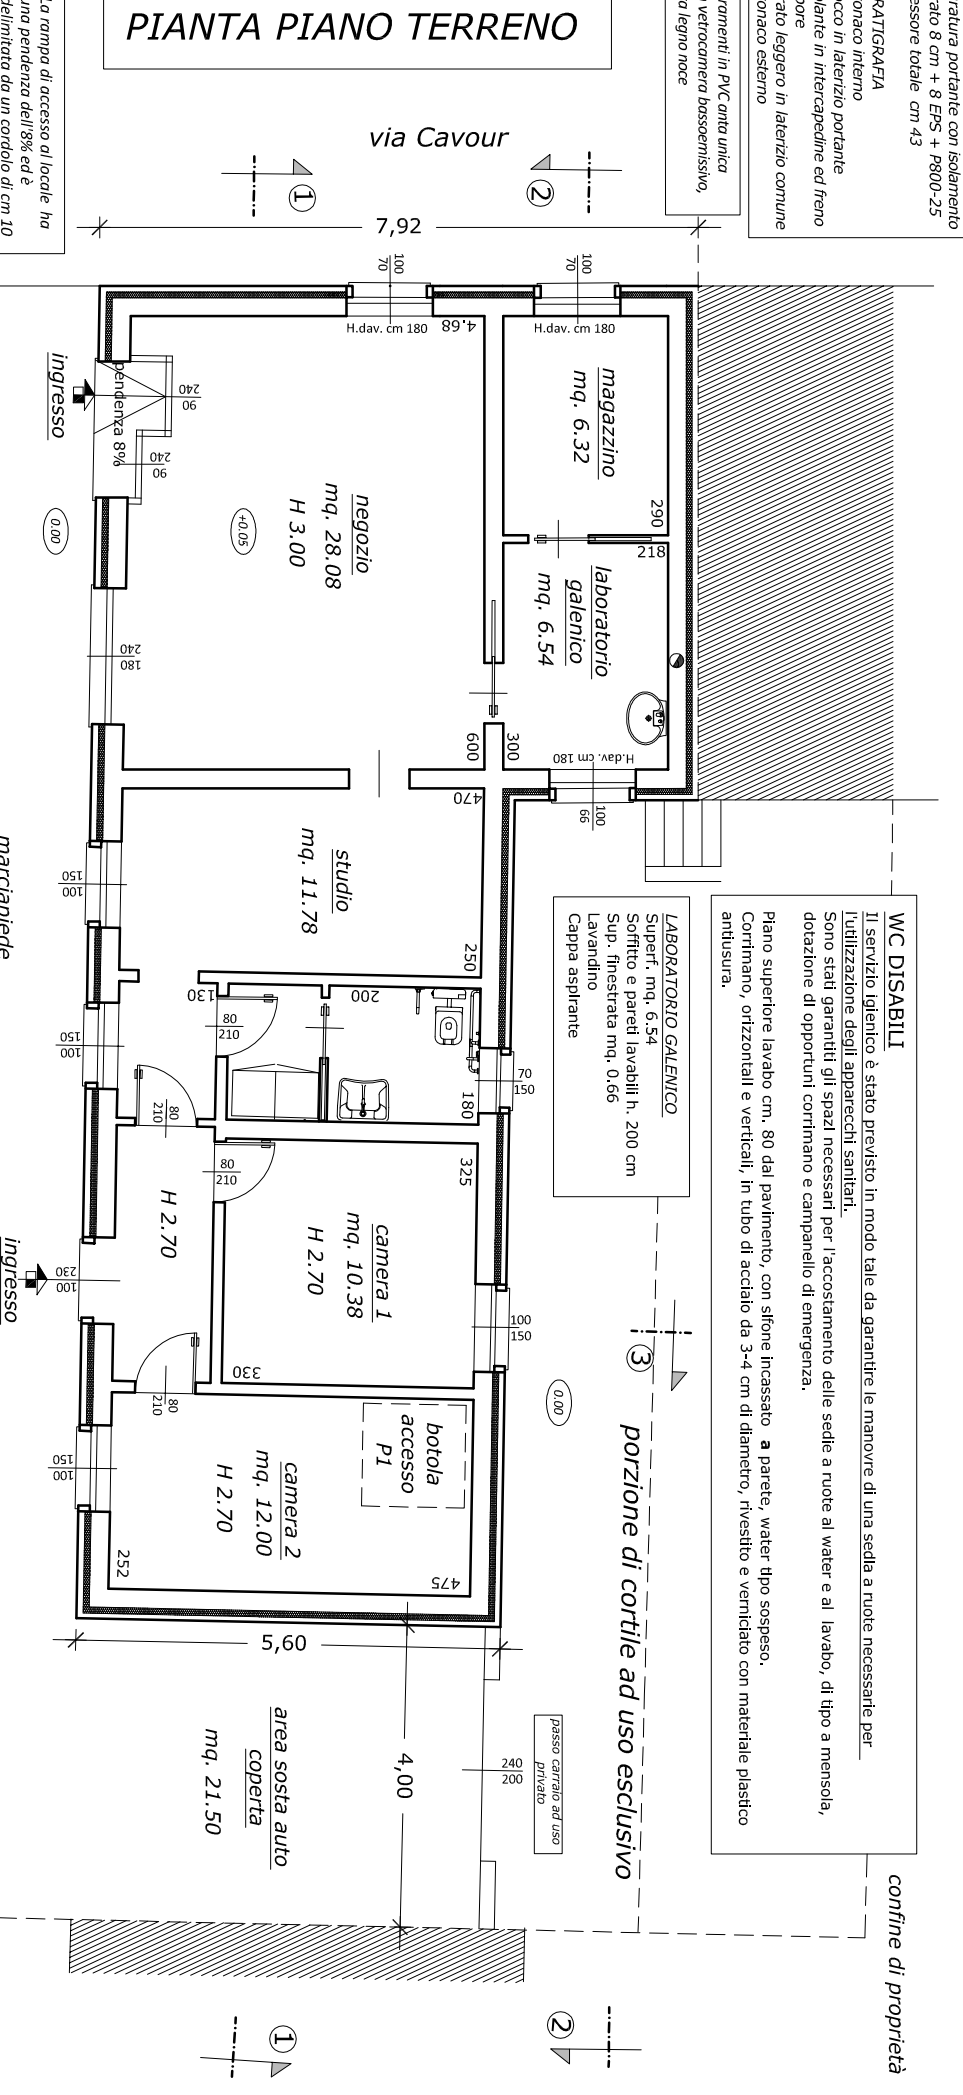


PIANTA PIANO PRIMO

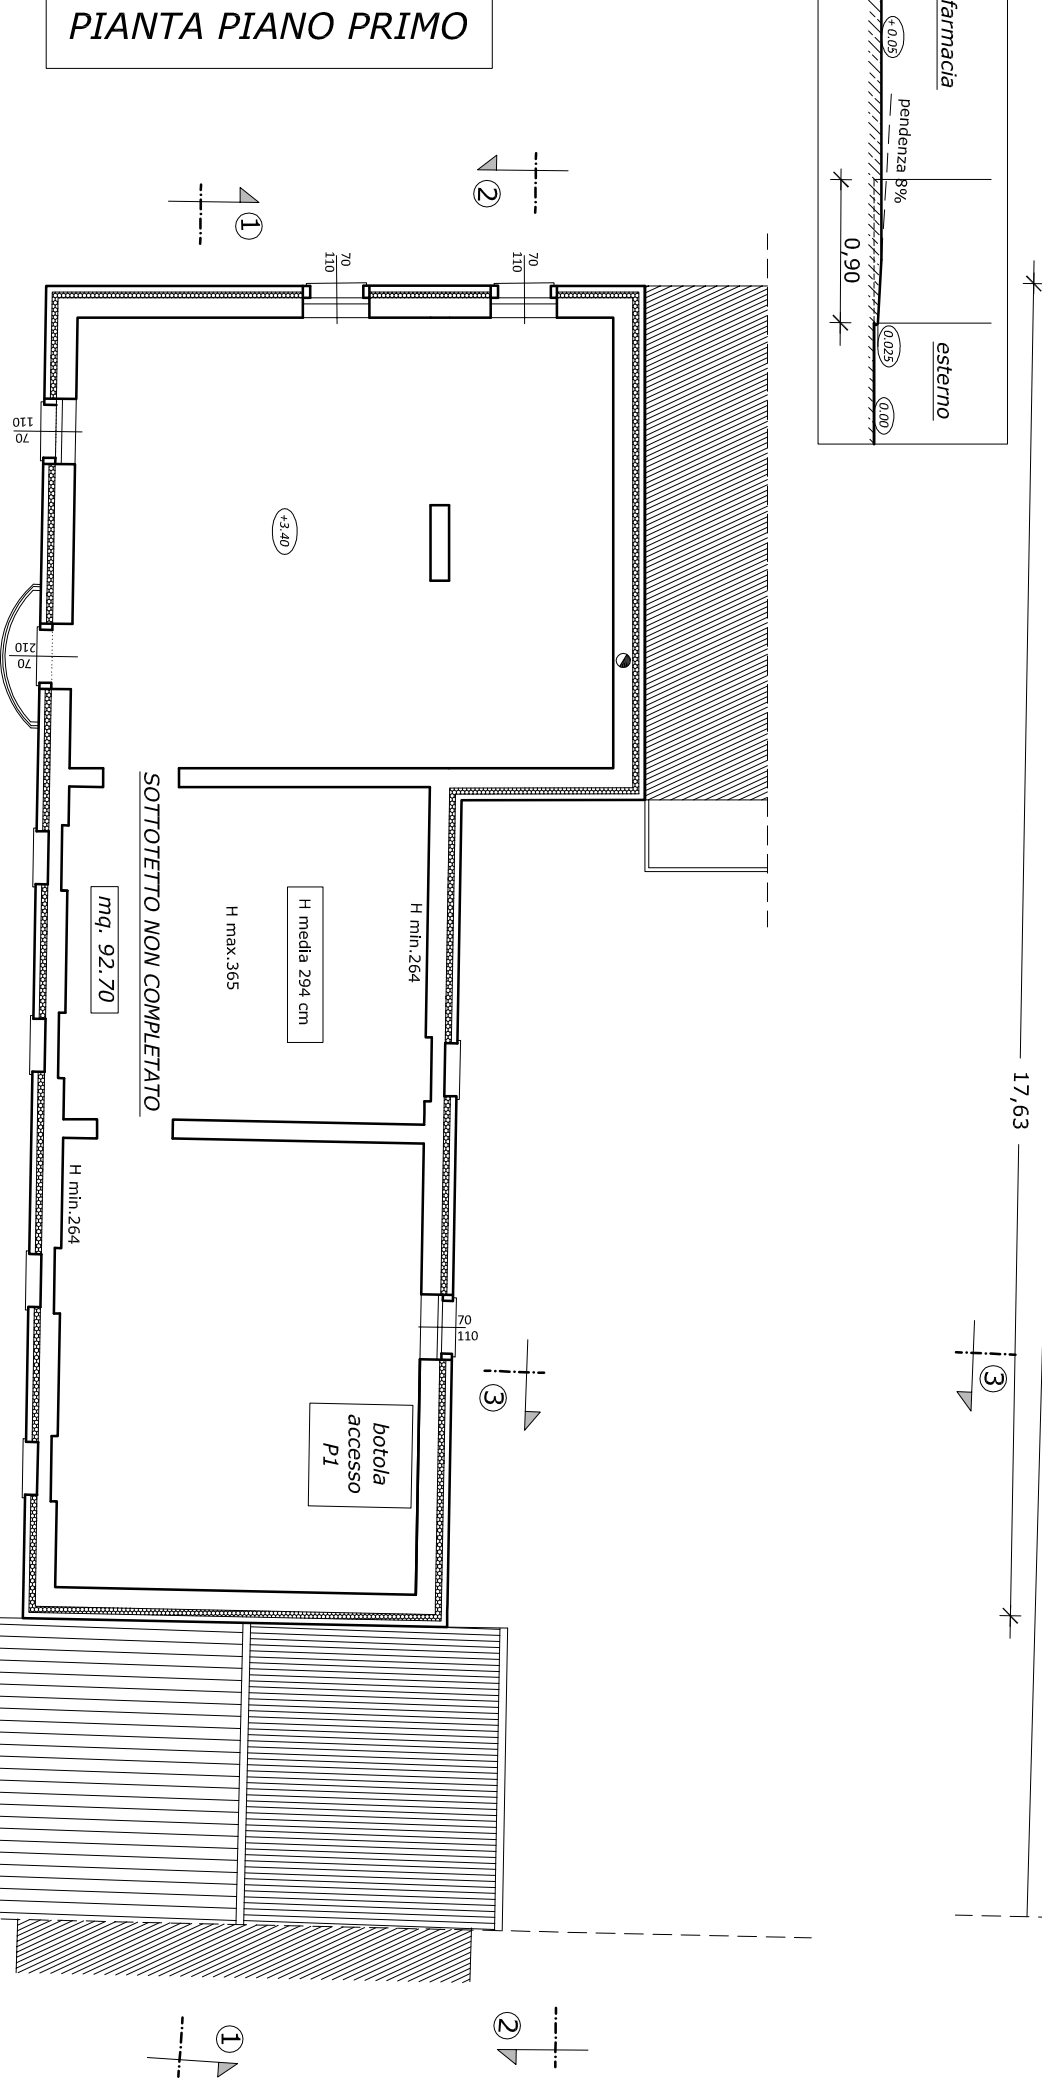


PIANTA COPERTURA

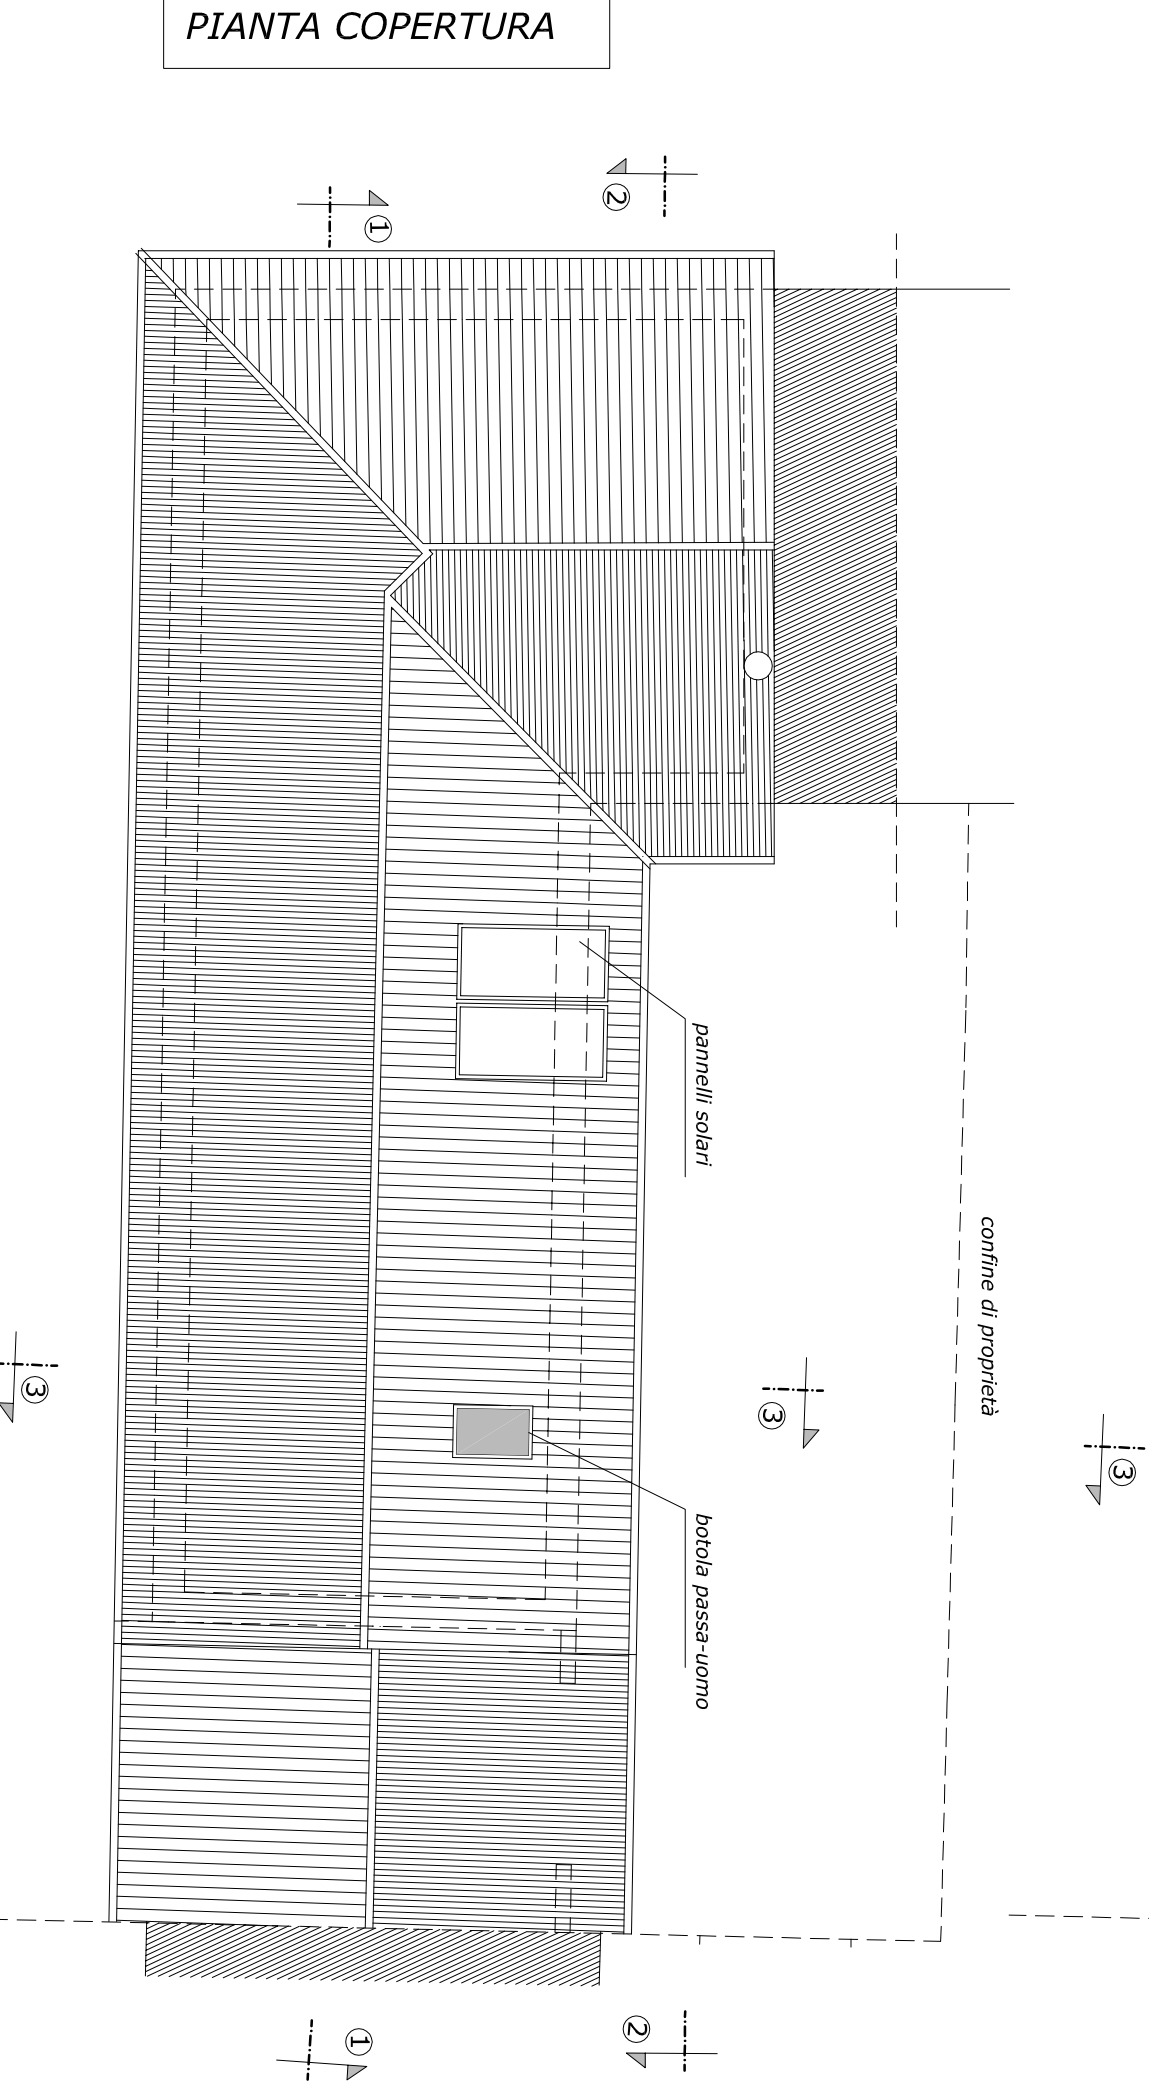


PROSPETTO fronte via Roma

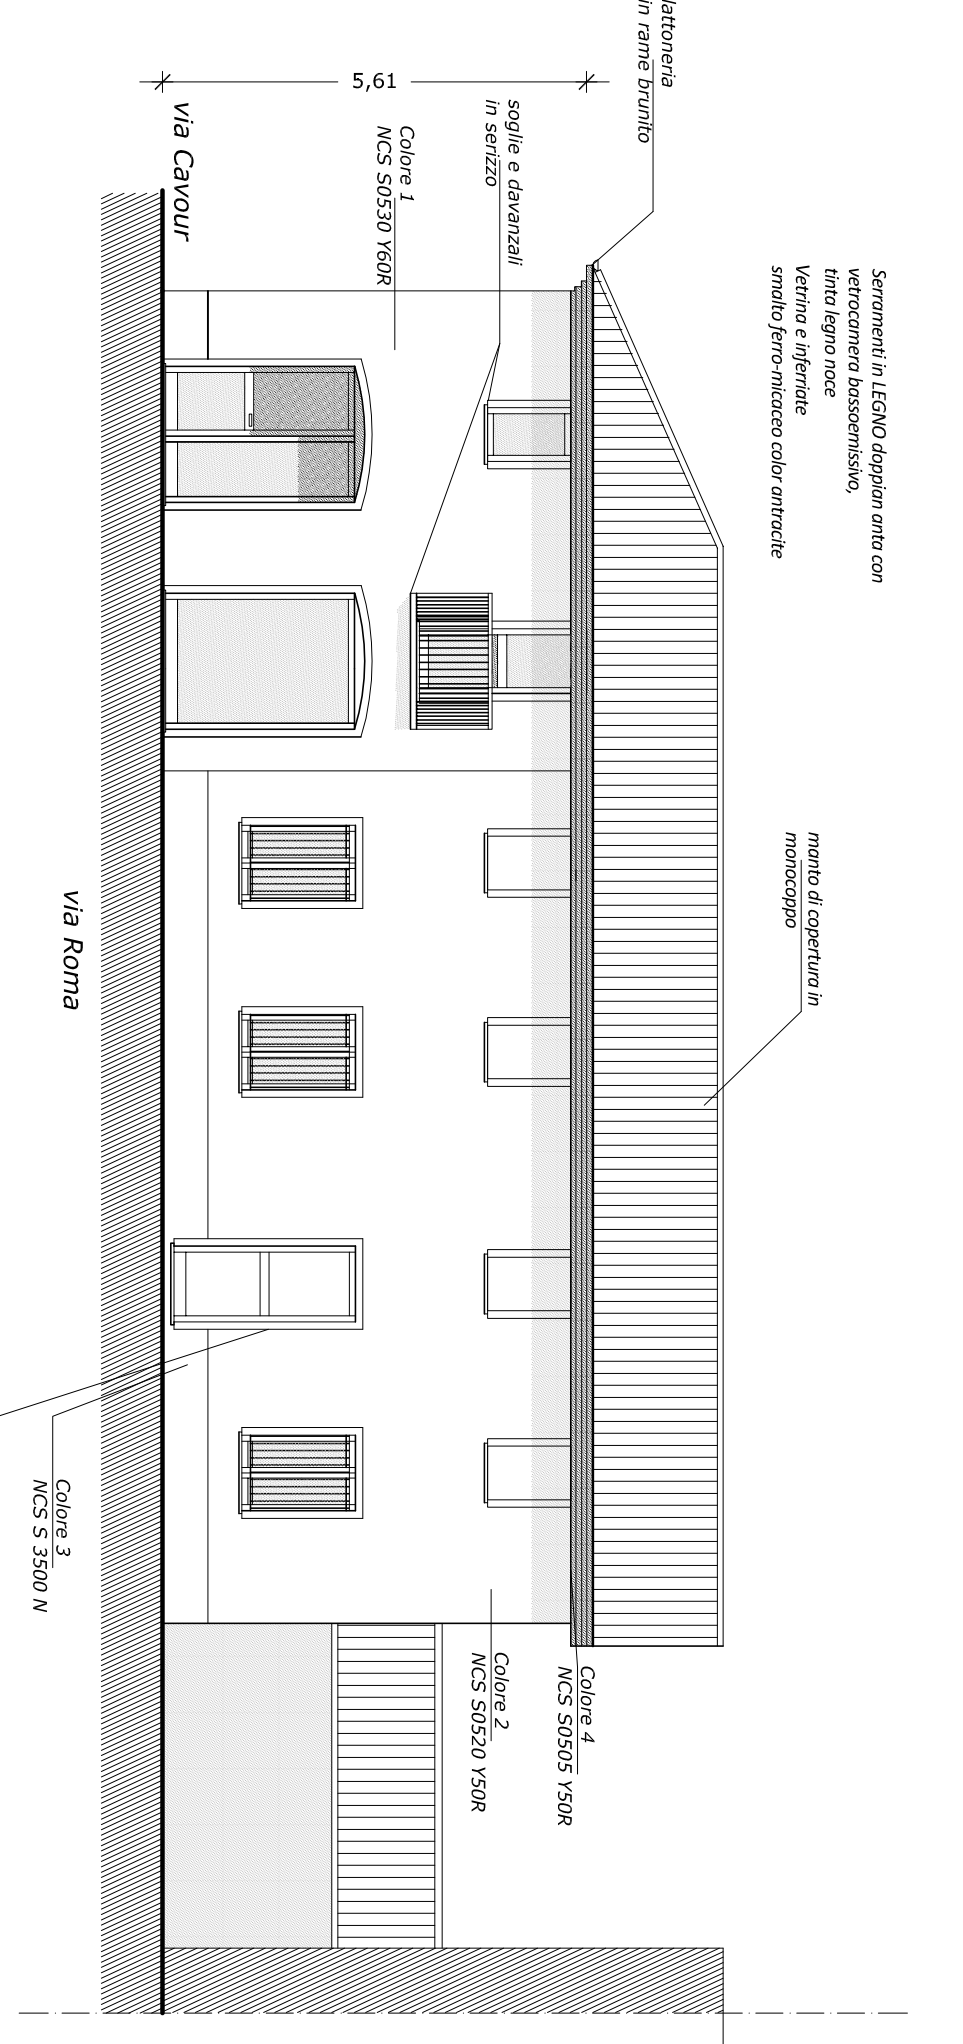


PROSPETTO fronte via Cavour

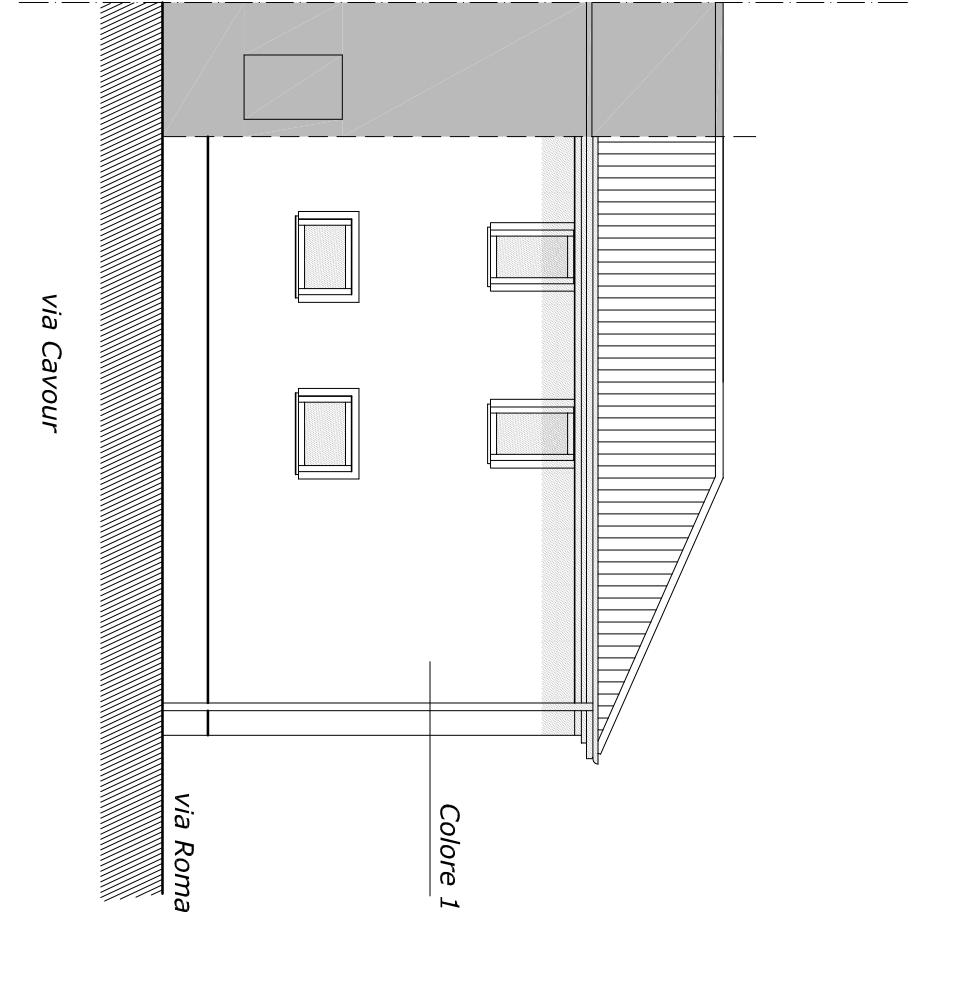


SEZIONE 1-1'

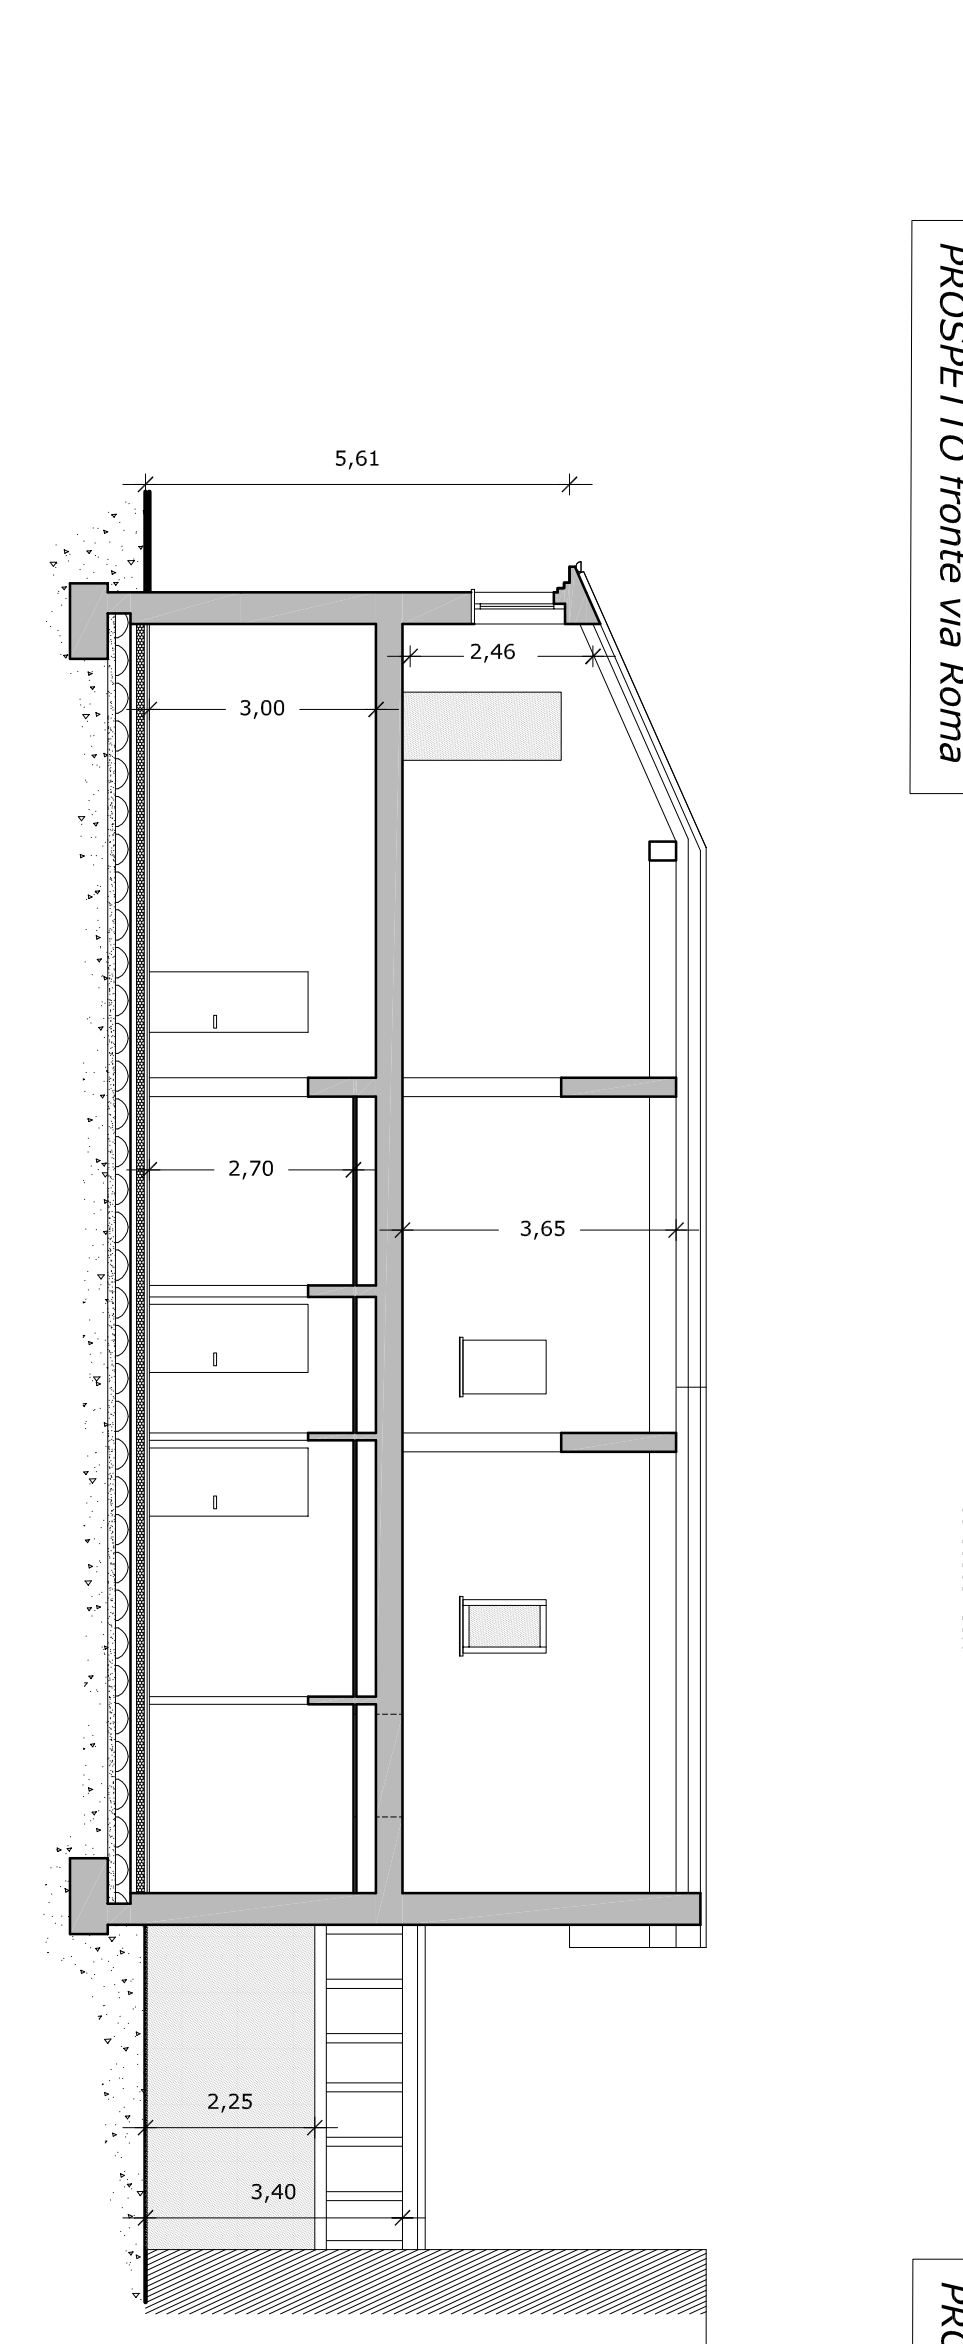

SEZIONE 2-2'

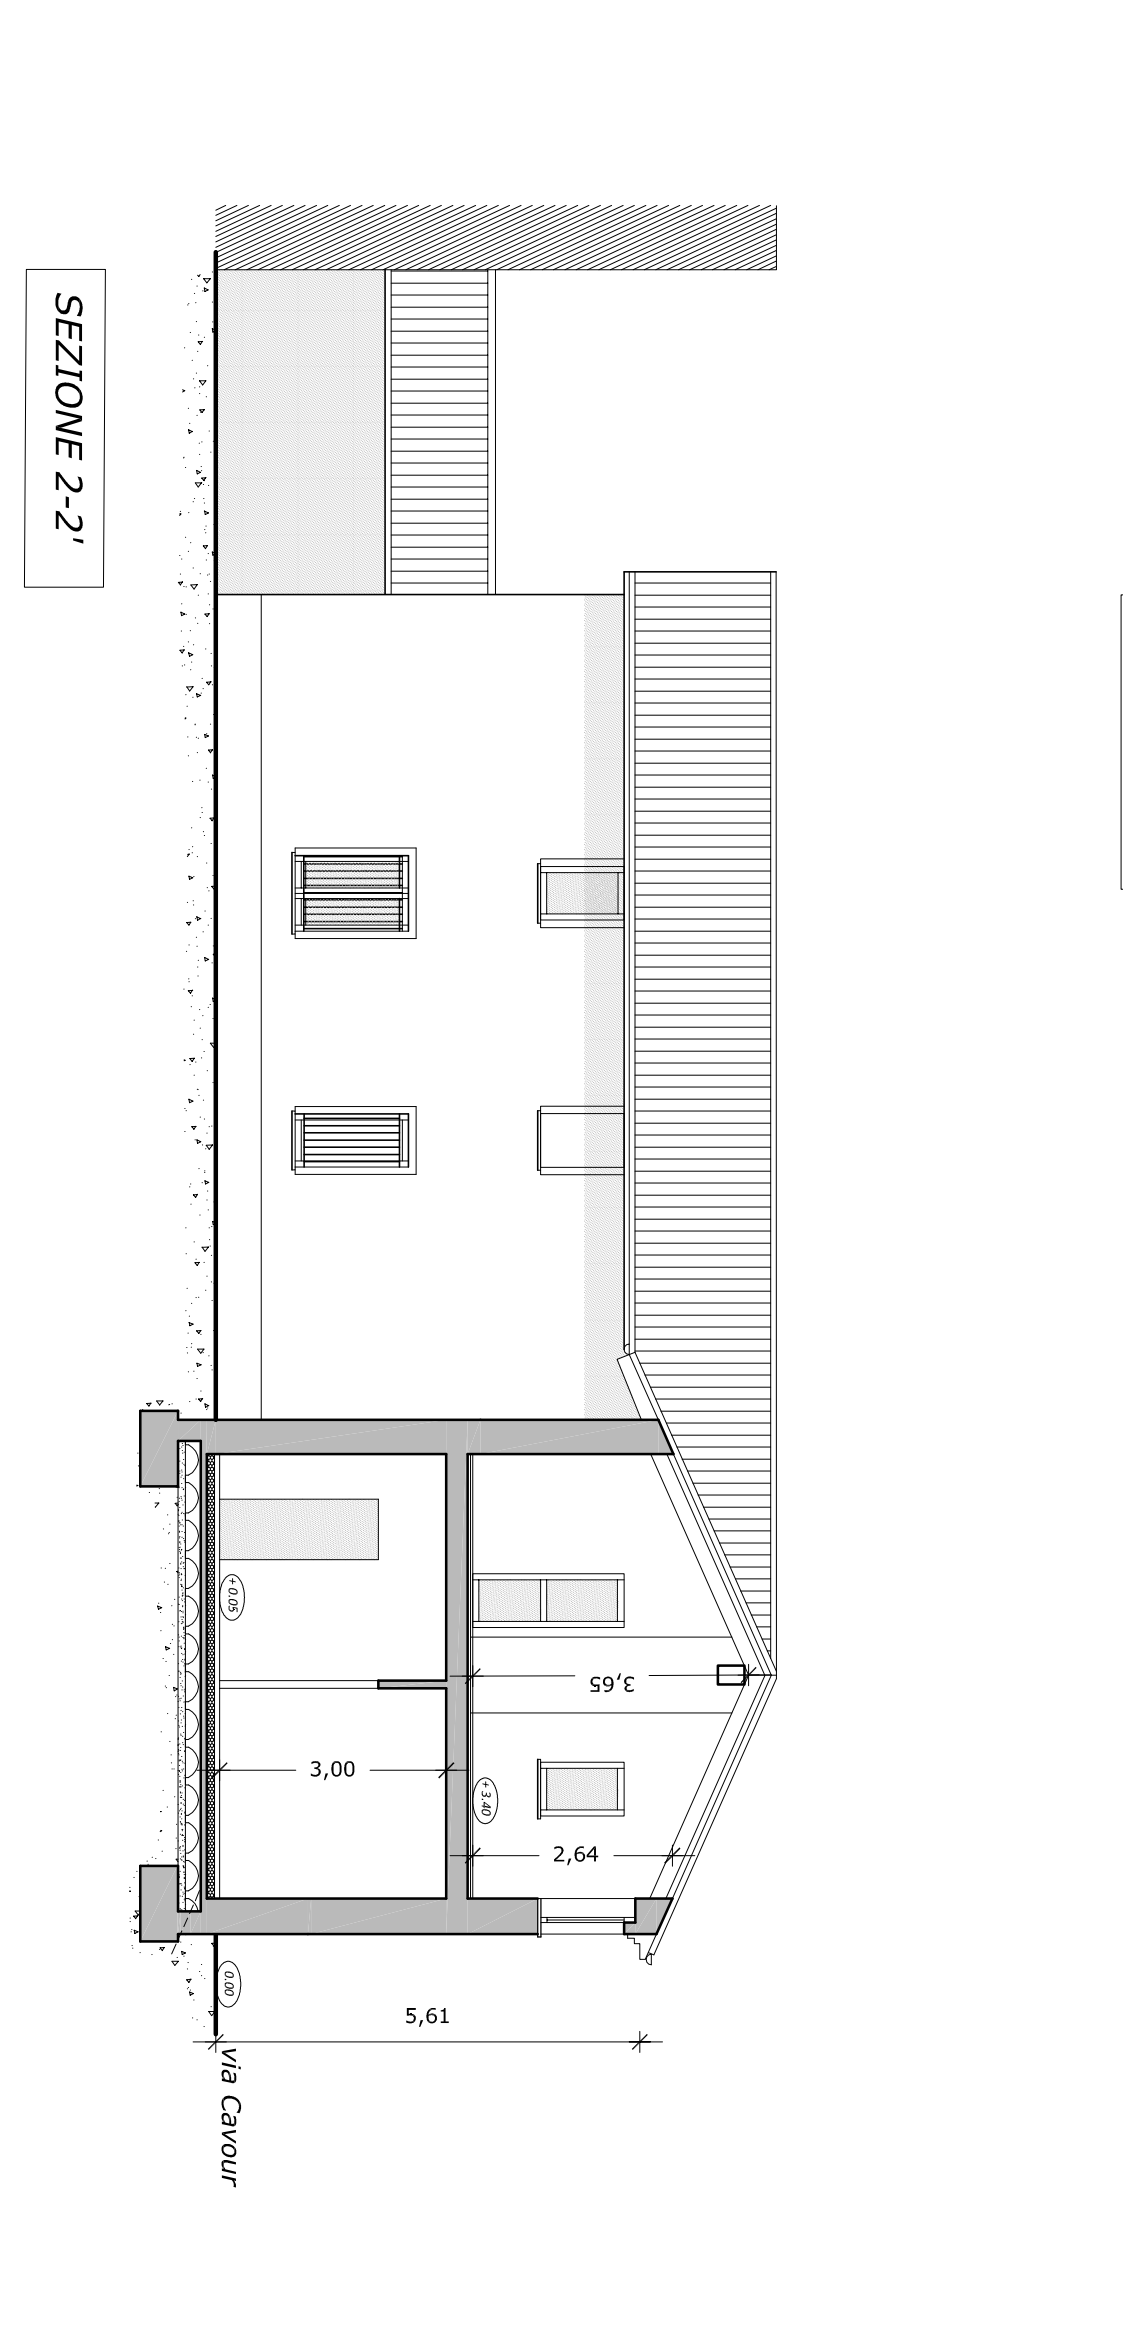

SEZIONE 3-3'

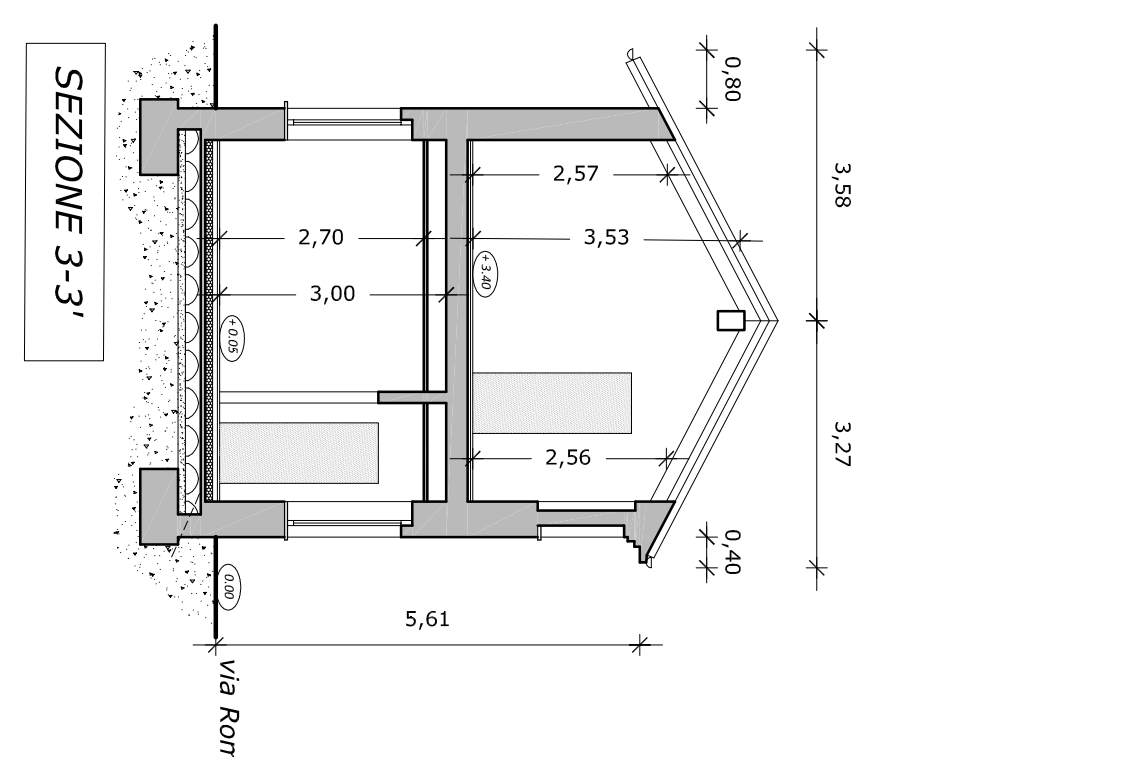

ar2
architetture e paesaggio
via Bartola Spaziano, 5 - Casale Monferrato
01104/01105/01106/01999/02000