


ALIMENTAZIONE ELETTRICA

POSIZIONE RISONANZA MOBILE

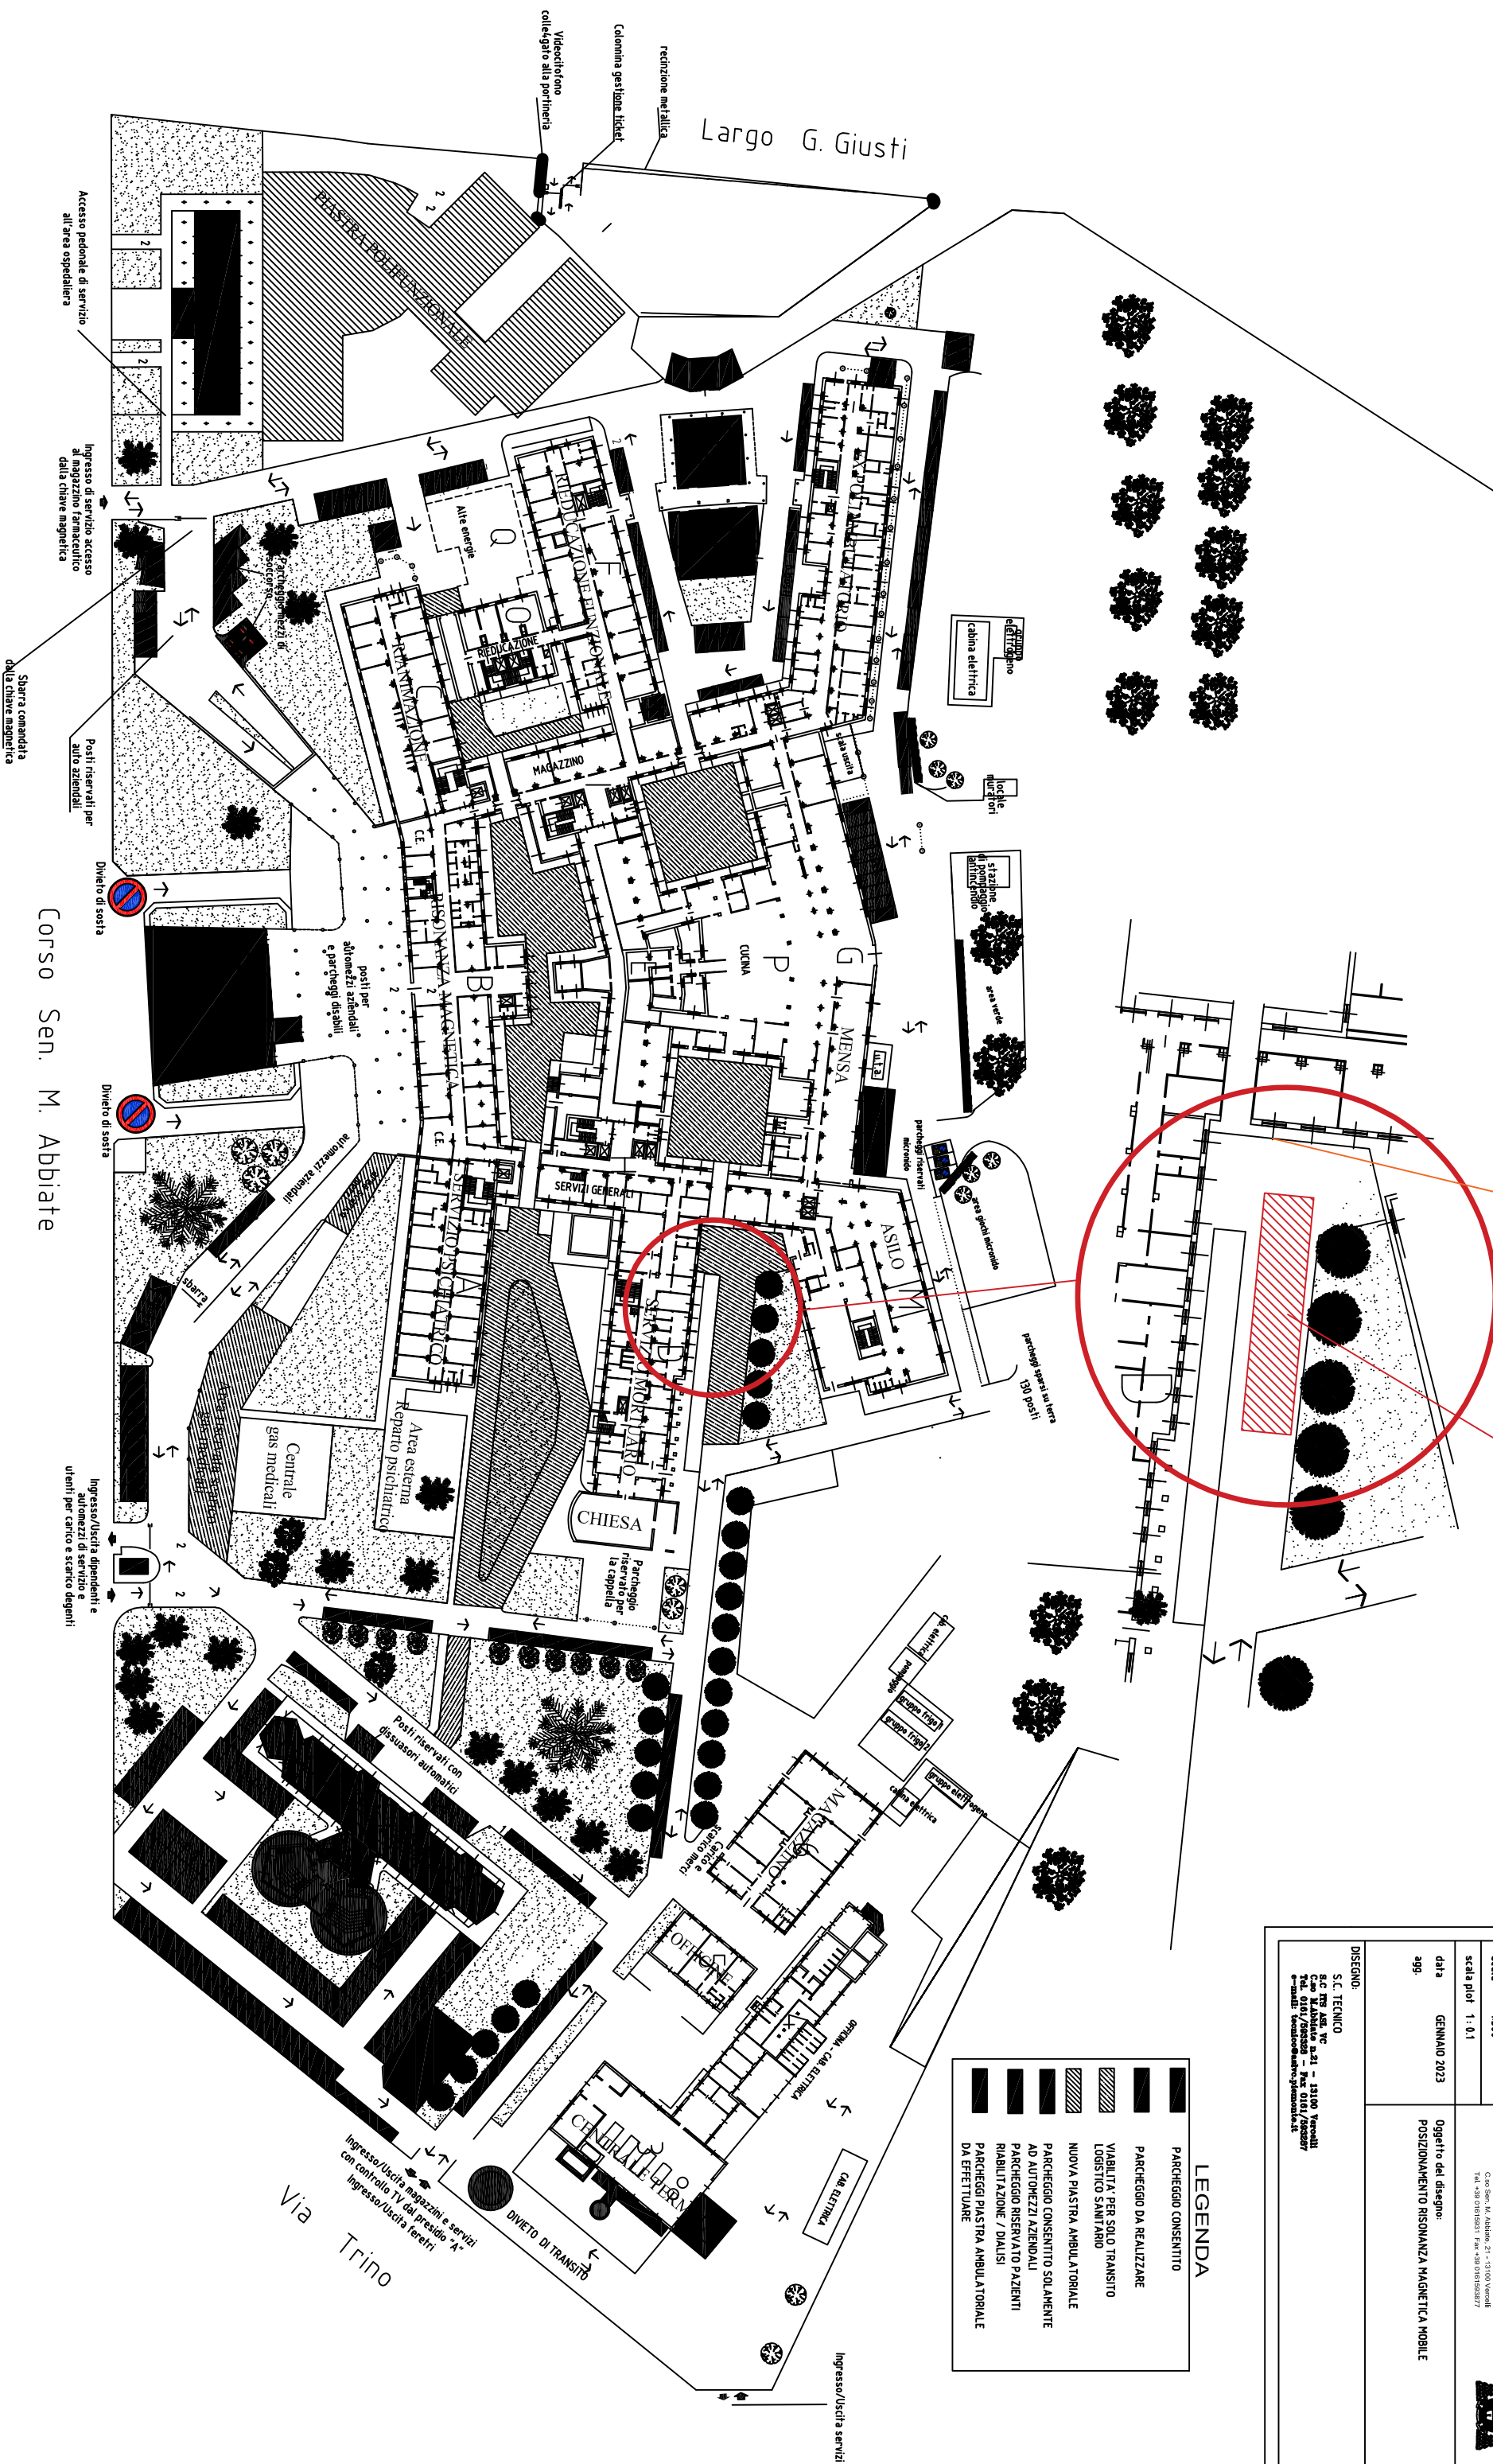

- LEGENDA**
- PARCHEGGIO CONSENTITO
 - PARCHEGGIO DA REALIZZARE
 - VIABILITA' PER SOLO TRANSITO
 - LOGISTICO SANITARIO
 - NUOVA PIASTRA AMBULATORIALE
 - PARCHEGGIO CONSENTITO SOLO ALENTE AD AUTOMEZZI AZIENDALI
 - PARCHEGGIO RISERVATO PAZIENTI
 - RIABILITAZIONE / DIALISI
 - PARCHEGGI PIASTRA AMBULATORIALE DA EFFETTUARE

fav.	1	REGIONE PIEMONTE AZIENDA SANITARIA A.S.L. VC <small>Via San Pio 10, 10130 Vercelli Tel. 0321/510001 - Fax 0321/510007 e-mail: comunicazione@azienda-sanitaria.it</small>
scala	1:500	
scala plot	1:0,1	
data	GENNAIO 2023	Oggetto del disegno: POSIZIONAMENTO RISONANZA MOBILE
agg.		
DISEGNO: S.C. TECNICO G.C. TRU A.S.L. VC - 21 - 13100 Vercelli Tel. 0321/510001 - Fax 0321/510007 e-mail: comunicazione@azienda-sanitaria.it		

