

Agenzia del Territorio
CATASTO FABBRICATI
Ufficio Provinciale di
Vercelli

Dichiarazione protocollo n. del
Planimetria di u.i.u. in Comune di Vercelli
Corso Giuseppe Garibaldi

civ. 1

Identificativi Catastali:

Sezione:
Foglio: 64
Particella: 44
Subalterno: 20

Compilata da:
Debiaggi Alberto
Iscritto all'albo:
Geometri

Prov. Vercelli

N. 1594

Scheda n. 1

Scala 1:200

Piano terreno
h= 3,10 m



ORIENTAMENTO



SCALA 1:200

ELABORATO PLANIMETRICO

Compilato da:
Debiaggi Alberto

Iscritto all'albo:
Geometri

Prov. Vercelli N. 1594

**Agenzia del Territorio
CATASTO FABBRICATI
Ufficio Provinciale di
Vercelli**

Comune di Vercelli

Sezione: Foglio: 64 Particella: 44


Protocollo n. del

Tipo Mappale n. 99991 del 30/11/2007


Dimostrazione grafica dei subalterni

Scala 1 : 500

Piano terreno
h=3,10 m

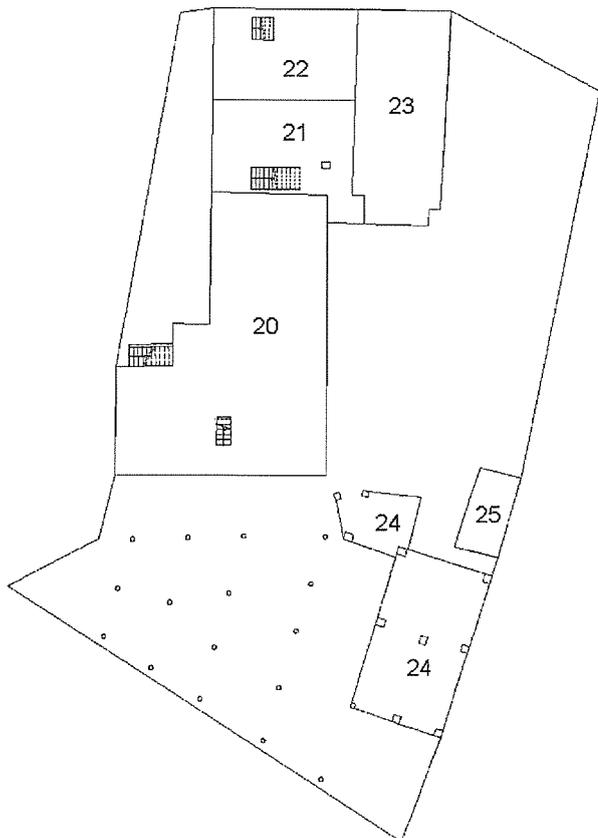

Piano primo
h=2,75 m

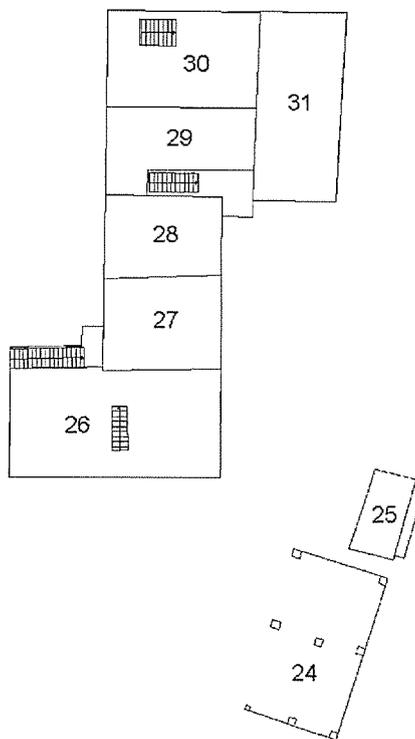

ORIENTAMENTO




SCALA 1:500

Identificativi Catastali:
Sezione:
Foglio: 64
Particella: 44
Subalterno: 21

Compilata da:
Debiaggi Alberto
Iscritto all'albo:
Geometri
Prov. Vercelli N. 1594

Scheda n. 1 Scala 1:200

Piano terreno
h= 3,10 m

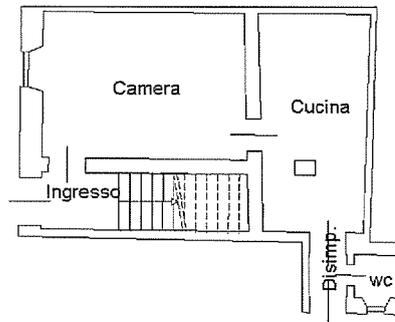

ORIENTAMENTO



SCALA 1:200