

Agenzia del Territorio
CATASTO FABBRICATI
Ufficio Provinciale di
Vercelli

Dichiarazione protocollo n. VC0197626 del 30/11/2007

Planimetria di u.i.u. in Comune di Vercelli

Via Nino Bixio

civ. 2

Identificativi Catastali:

Sezione:

Foglio: 64

Particella: 80

Subalterno: 14

Compilata da:

Vannucchi Alberto


Iscritto all'albo:
Geometri

Prov. Vercelli


N. 1581

Scheda n. 1

Scala 1:200

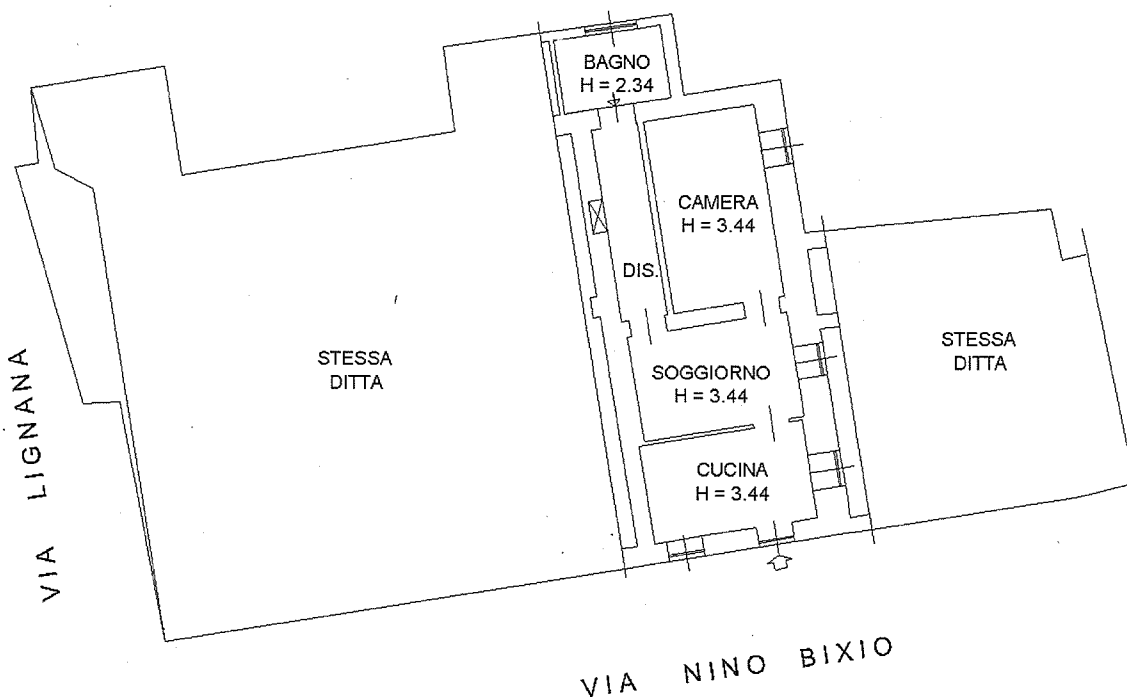

PIANO TERRENO

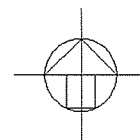

Ultima planimetria in atti

Data: 25/09/2017 - n. T120011 - Richiedente: 01811110020

Totale schede: 1 - Formato di acquisizione: A4(210x297) - Formato stampa richiesto: A4(210x297)

Catasto dei Fabbricati - Situazione al 25/09/2017 - Comune di VERCELLI (L750) - < Foglio: 64 - Particella: 80 - Subalterno: 14 >
VIA LIGNANA n. 2 piano; T;

Agenzia del Territorio
CATASTO FABBRICATI
Ufficio Provinciale di
Vercelli

Dichiarazione protocollo n. VC0197626 del 30/11/2007

Planimetria di u.i.u. in Comune di Vercelli

Via Nino Bixio

civ. 2

Identificativi Catastali:

Sezione:

Foglio: 64

Particella: 80

Subalterno: 13

Compilata da:

Vannucchi Alberto


Iscritto all'albo:
Geometri

Prov. Vercelli


N. 1581

Scheda n. 1

Scala 1:200

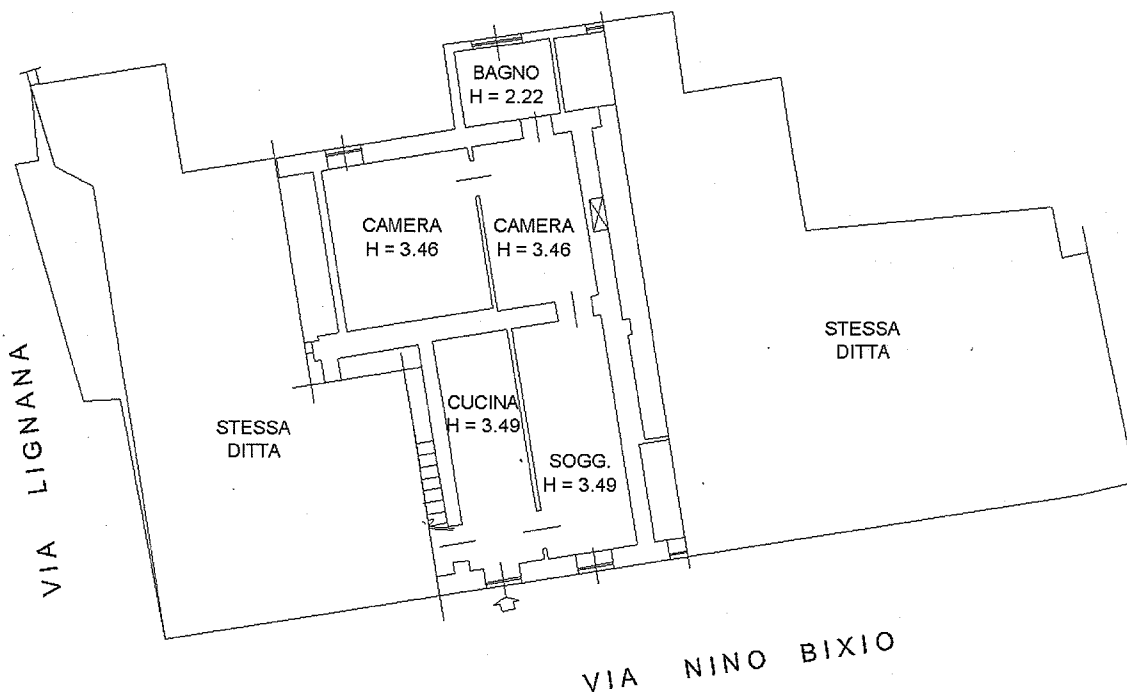

PIANO TERRENO

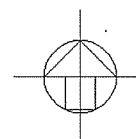

Ultima planimetria in atti


Data: 25/09/2017 - n. T119239 - Richiedente: 01811110020

Totale schede: 1 - Formato di acquisizione: A4(210x297) - Formato stampa richiesto: A4(210x297)

Catasto dei Fabbricati - Situazione al 25/09/2017 - Comune di VERCELLI (L750) - < Foglio: 64 - Particella: 80 - Subalterno: 13 >
VIA LIGNANA n. 2 piano: T;


Agenzia del Territorio CATASTO FABBRICATI Ufficio Provinciale di Vercelli	Dichiarazione protocollo n. VC0197626 del 30/11/2007	
	Planimetria di u.i.u. in Comune di Vercelli	
	Via Nino Bixio	civ. 2
	Identificativi Catastali:	Compilata da:
	Sezione:	Vannucchi Alberto
	Foglio: 64	Iscritto all'albo:
	Particella: 80	Geometri
	Subalterno: 11	Prov. Vercelli
		N. 1581

Scheda n. 1 Scala 1:200

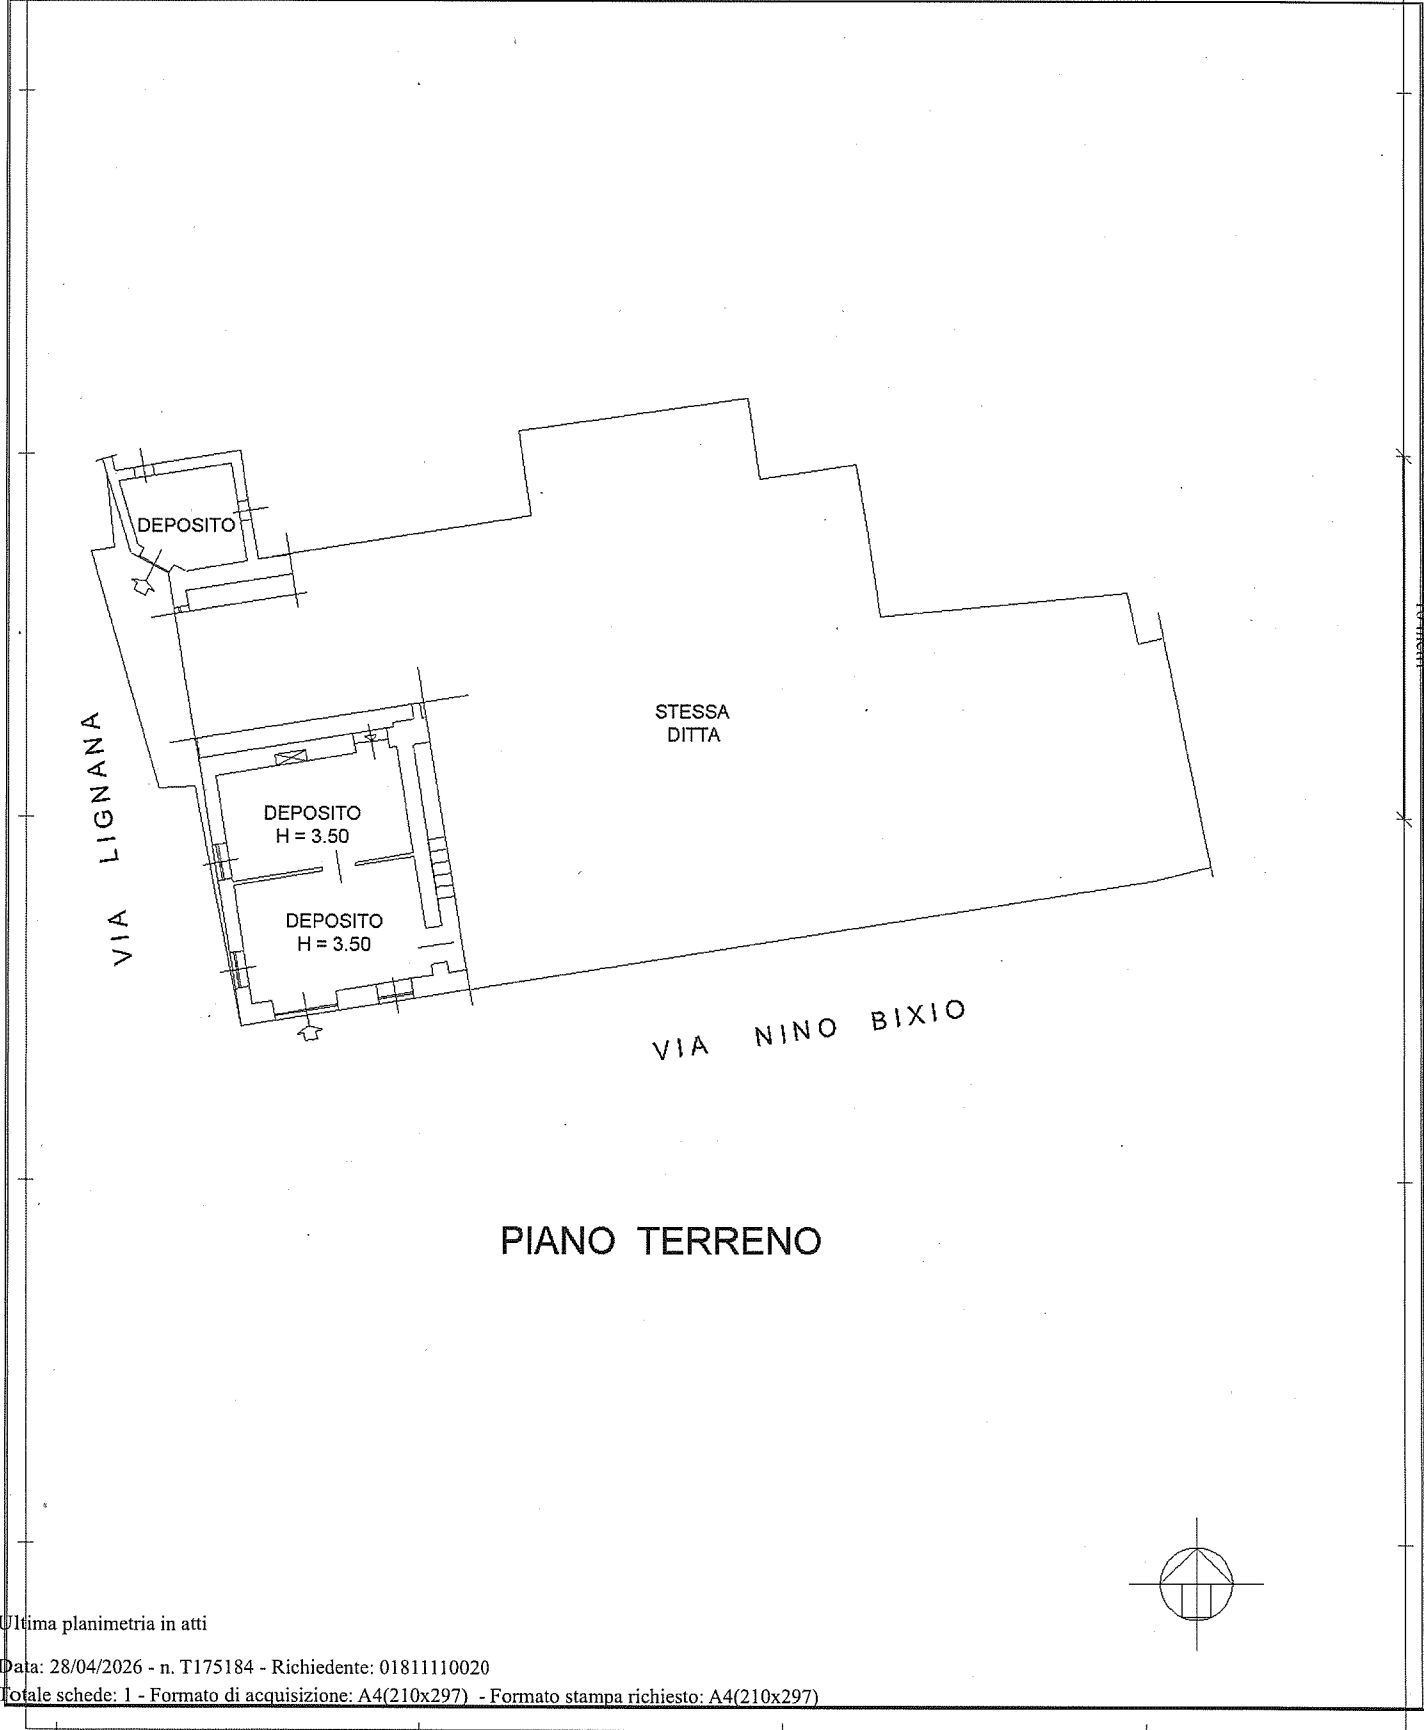

Agenzia del Territorio CATASTO FABBRICATI Ufficio Provinciale di Vercelli	Dichiarazione protocollo n. VC0197626 del 30/11/2007	
	Planimetria di u.i.u. in Comune di Vercelli	
	Via Lignana	civ. 9
Identificativi Catastali:		Compilata da:
Sezione:		Vannucchi Alberto
Foglio: 64		Iscritto all'albo:
Particella: 80		Geometri
Subalterno: 10		Prov. Vercelli
		N. 1581


Scheda n. 1 Scala 1:200

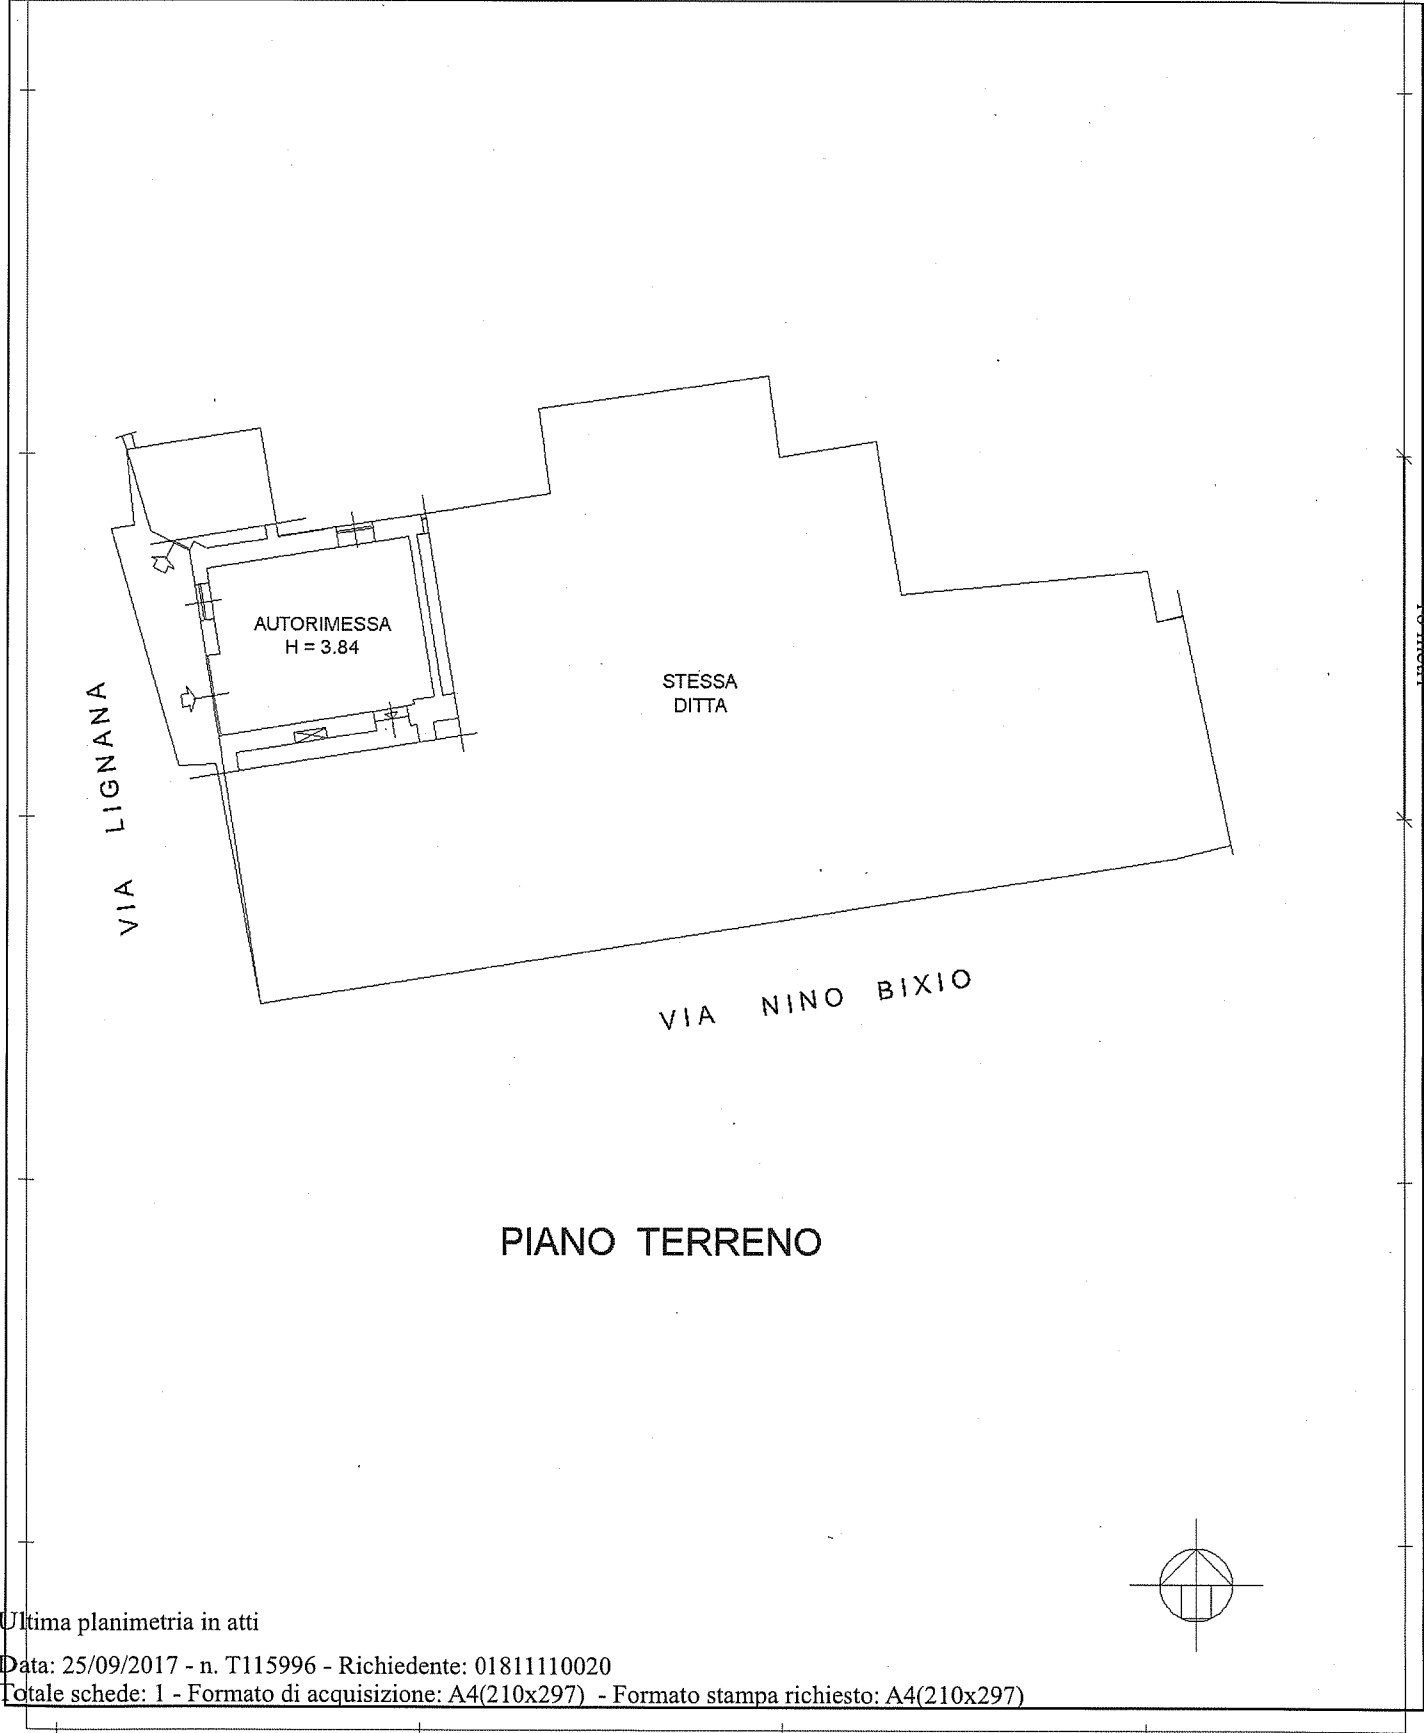


Catasto dei Fabbricati - Situazione al 25/09/2017 - Comune di VERCELLI (L750) - < Foglio: 64 - Particella: 80 - Subalterno: 10 >
VIA LIGNANA n. 9 piano: T;

Agenzia del Territorio CATASTO FABBRICATI Ufficio Provinciale di Vercelli	Dichiarazione protocollo n. VC0197626 del 30/11/2007	
	Planimetria di u.i.u. in Comune di Vercelli	
	Via Nino Bixio	civ. 2
Identificativi Catastali:		Compilata da:
Sezione:		Vannucchi Alberto
Foglio: 64		Iscritto all'albo:
Particella: 80		Geometri
Subalterno: 15		Prov. Vercelli
		N. 1581

Scheda n. 1 Scala 1:200

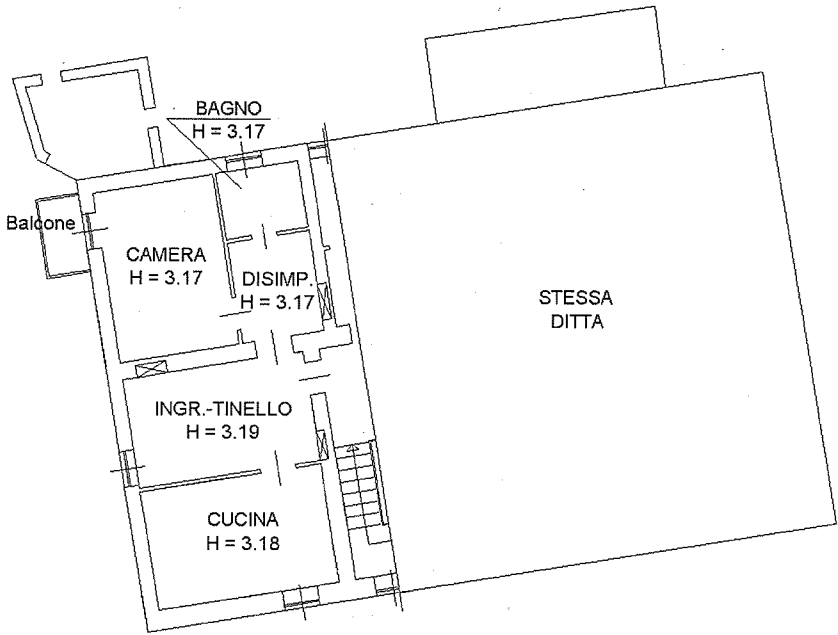


PIANO PRIMO

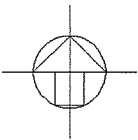


Catasto dei Fabbricati - Situazione al 25/09/2017 - Comune di VERCELLI (L.750) - < Foglio: 64 - Particella: 80 - Subalterno: 15 >
VIA LIGNANA n. 2 piano: 1;

Agenzia del Territorio CATASTO FABBRICATI Ufficio Provinciale di Vercelli	Dichiarazione protocollo n. VC0197626 del 30/11/2007	
	Planimetria di u.i.u. in Comune di Vercelli	
	Via Nino Bixio	civ. 2
Identificativi Catastali:		Compilata da:
Sezione:		Vannucchi Alberto
Foglio: 64		Iscritto all'albo:
Particella: 80		Geometri
Subalterno: 16		Prov. Vercelli
		N. 1581

Scheda n. 1 Scala 1:200

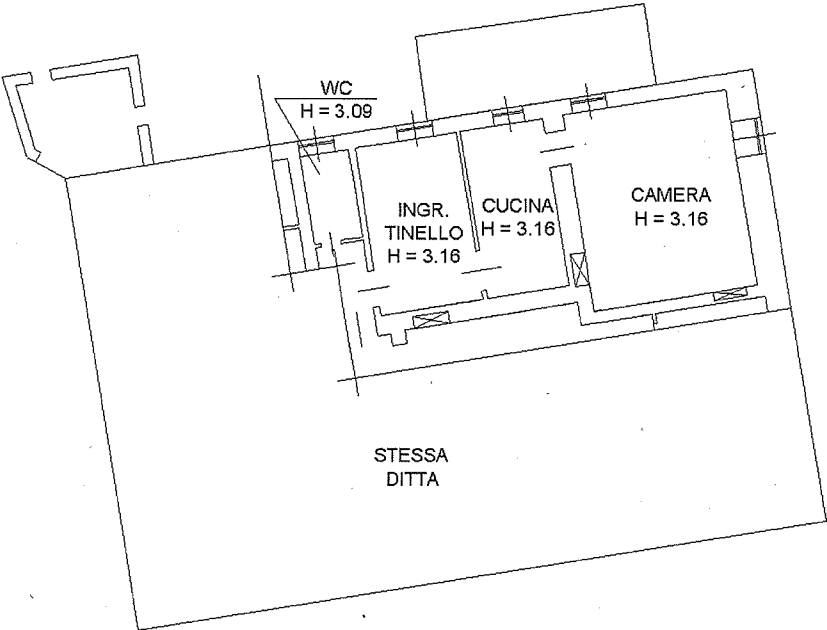

PIANO PRIMO

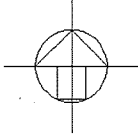

Catasto dei Fabbricati - Situazione al 25/09/2017 - Comune di VERCELLI (L.750) - < Foglio: 64 - Particella: 80 - Subalterno: 16 >
VIA LIGNANA n. 2 piano: 1;

Agenzia del Territorio
CATASTO FABBRICATI
Ufficio Provinciale di
Vercelli

Dichiarazione protocollo n. VC0197626 del 30/11/2007

Planimetria di u.i.u. in Comune di Vercelli

Via Nino Bixio

civ. 2

Identificativi Catastali:

Sezione:

Foglio: 64

Particella: 80

Subalterno: 17

Compilata da:

Vannucchi Alberto

Iscritto all'albo:


Geometri

Prov. Vercelli


N. 1581

Scheda n. 1

Scala 1:200

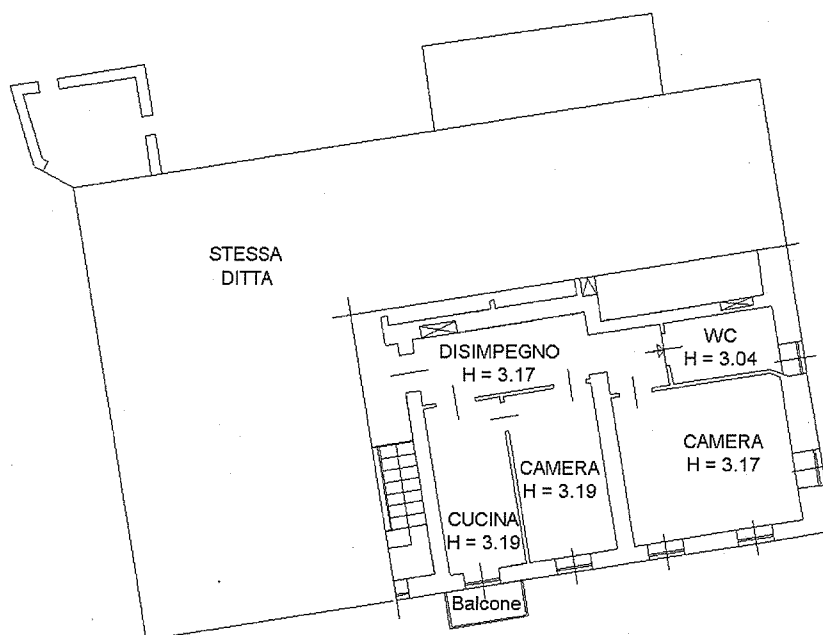

PIANO PRIMO

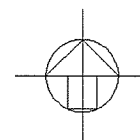

Ultima planimetria in atti

Data: 25/09/2017 - n. T123254 - Richiedente: 01811110020

Totale schede: 1 - Formato di acquisizione: A4(210x297) - Formato stampa richiesto: A4(210x297)

Catasto dei Fabbricati - Situazione al 25/09/2017 - Comune di VERCELLI (I.750) - < Foglio: 64 - Particella: 80 - Subalterno: 17 >
VIA LIGNANA n. 2 piano: 1;