

REGIONE PIEMONTE
A.S.L. VC
Azienda Sanitaria Locale di
Vercelli
C.so Abbiate, 21 - 13100 Vercelli

OSPEDALE SANT'ANDREA di Vercelli

PROGETTO
LAVORI DI ADEGUAMENTO, RISTRUTTURAZIONE E
RIQUALIFICAZIONE DEL REPARTO DIALISI DEL P.O. S. ANDREA DI
VERCELLI


ELABORATO GRAFICO
PIANO PRIMO - IMP. CONDIZ. - SCHEMA CANALIZZAZIONI VERT.

PROGETTISTA
Ing. Giordano Andreello
Via Mandello Vita 17, 28060 Casaleggio Novara (No)

SCALA
1:50

DATA
novembre 2016

TAGLIAN' 16

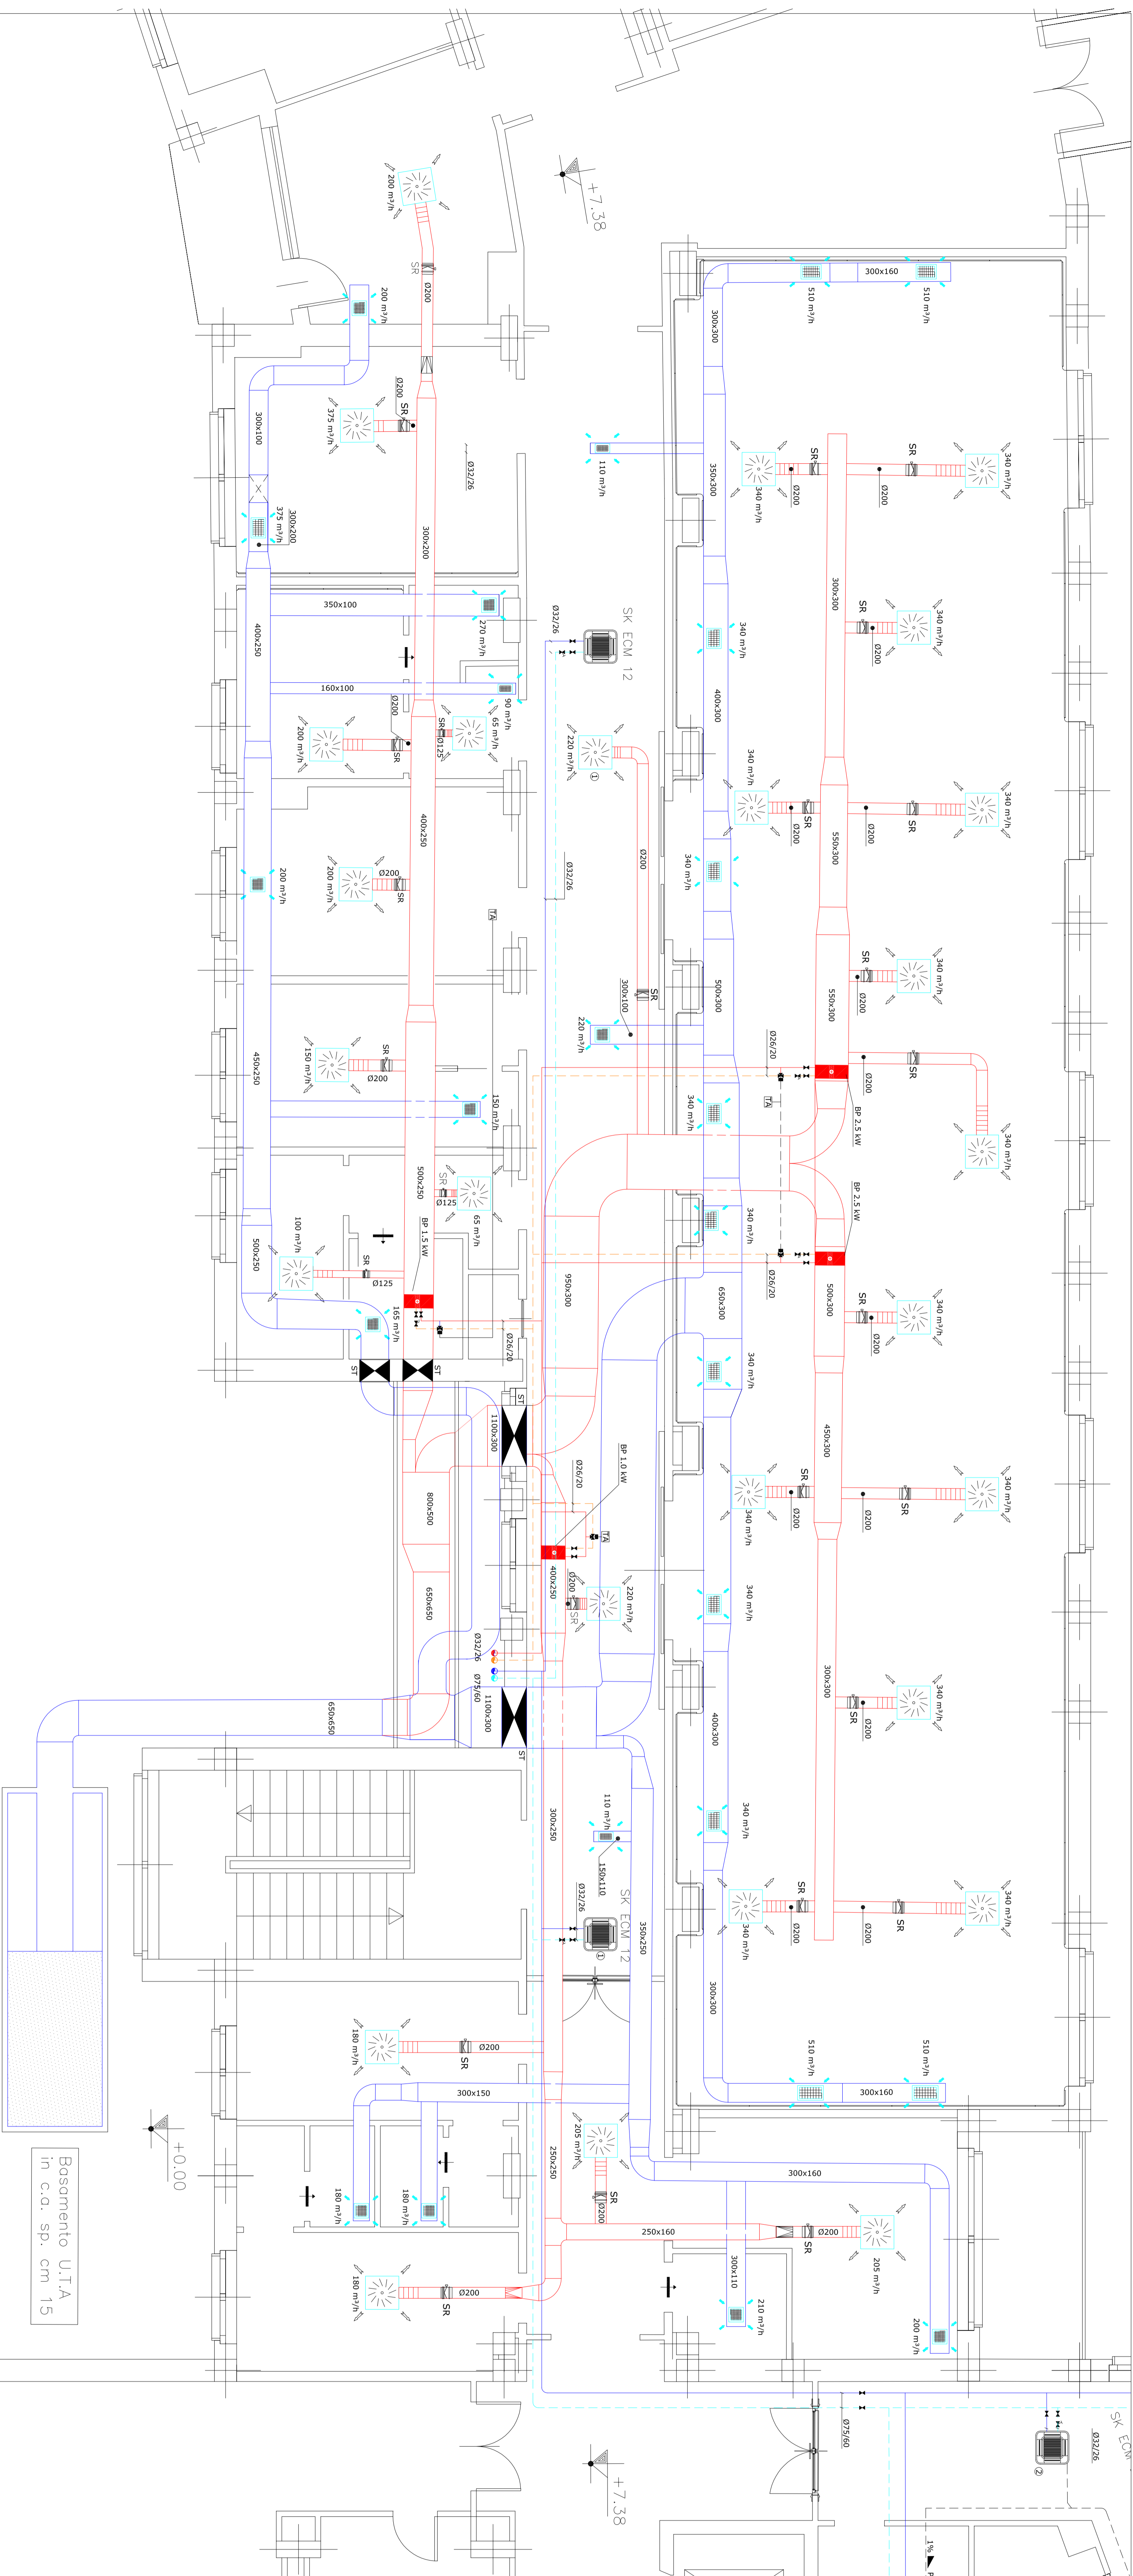

LEGENDA

PROGETTO
LAVORI DI ADEGUAMENTO, RISTRUTTURAZIONE E
RIQUALIFICAZIONE DEL REPARTO DIALISI DEL P.O. S. ANDREA DI
VERCELLI

ELABORATO GRAFICO
PIANO PRIMO - IMP. CONDIZ. - SCHEMA CANALIZZAZIONI ORIZ.

PROGETTISTA
Ing. Giordano Andreello
Via Mandello Vita 17, 28060 Casaleggio Novara (No)

SCALA
1:50

DATA
novembre 2016

TAGLIAN' 15

REGIONE PIEMONTE
A.S.L. VC
Azienda Sanitaria Locale di
Vercelli
C.so Abbiate, 21 - 13100 Vercelli

OSPEDALE SANT'ANDREA di Vercelli

PROGETTO
LAVORI DI ADEGUAMENTO, RISTRUTTURAZIONE E
RIQUALIFICAZIONE DEL REPARTO DIALISI DEL P.O. S. ANDREA DI
VERCELLI

ELABORATO GRAFICO
PIANO PRIMO - IMP. CONDIZ. - SCHEMA CANALIZZAZIONI ORIZ.

PROGETTISTA
Ing. Giordano Andreello
Via Mandello Vita 17, 28060 Casaleggio Novara (No)

SCALA
1:50

DATA
novembre 2016

TAGLIAN' 15