
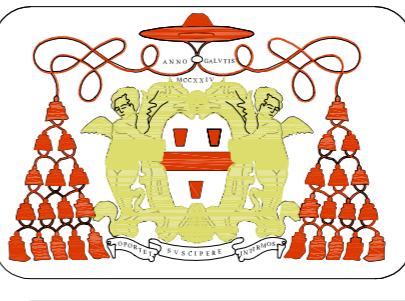


LEGENDA

Area di intervento

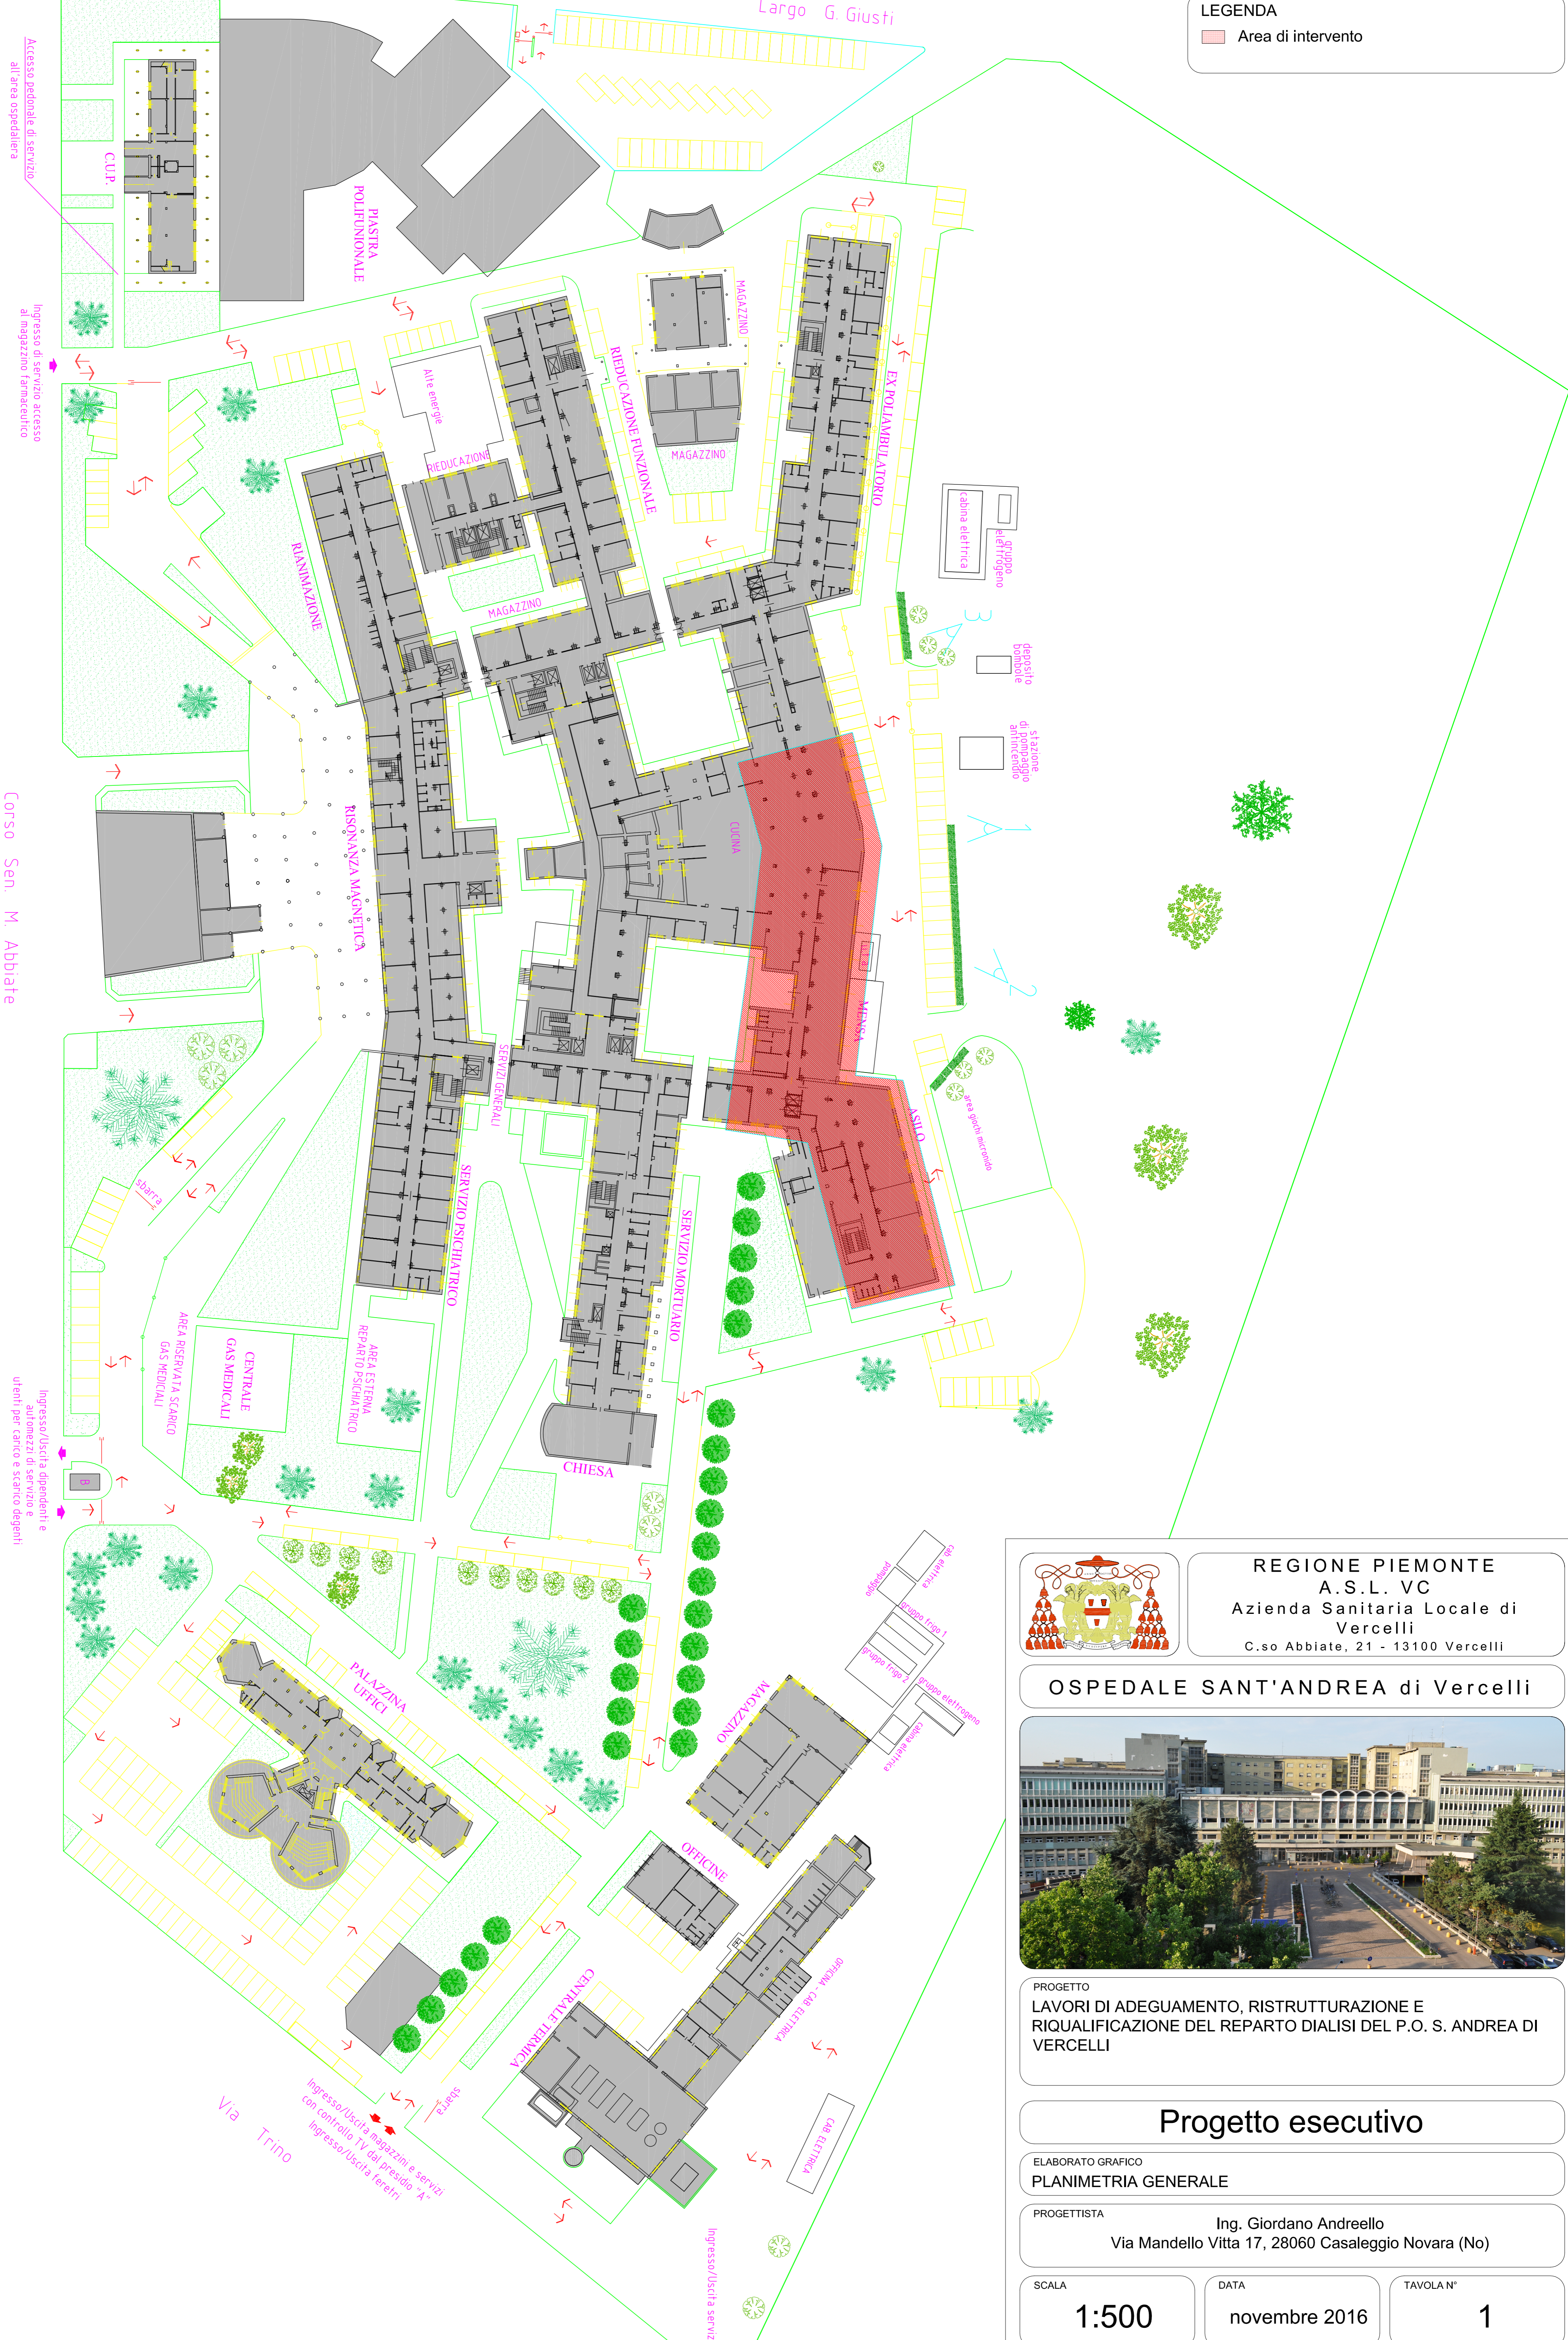

REGIONE PIEMONTE
 A.S.L. VC
 Azienda Sanitaria Locale di Vercelli
 C.so Abbiate, 21 - 13100 Vercelli

OSPEDALE SANT'ANDREA di Vercelli



PROGETTO
 LAVORI DI ADEGUAMENTO, RISTRUTTURAZIONE E RIQUALIFICAZIONE DEL REPARTO DIALISI DEL P.O. S. ANDREA DI VERCELLI

Progetto esecutivo

ELABORATO GRAFICO
 PLANIMETRIA GENERALE

PROGETTISTA
 Ing. Giordano Andreello
 Via Mandello Vitta 17, 28060 Casaleggio Novara (No)

SCALA
 1:500

DATA
 novembre 2016

TAVOLA N°
 1