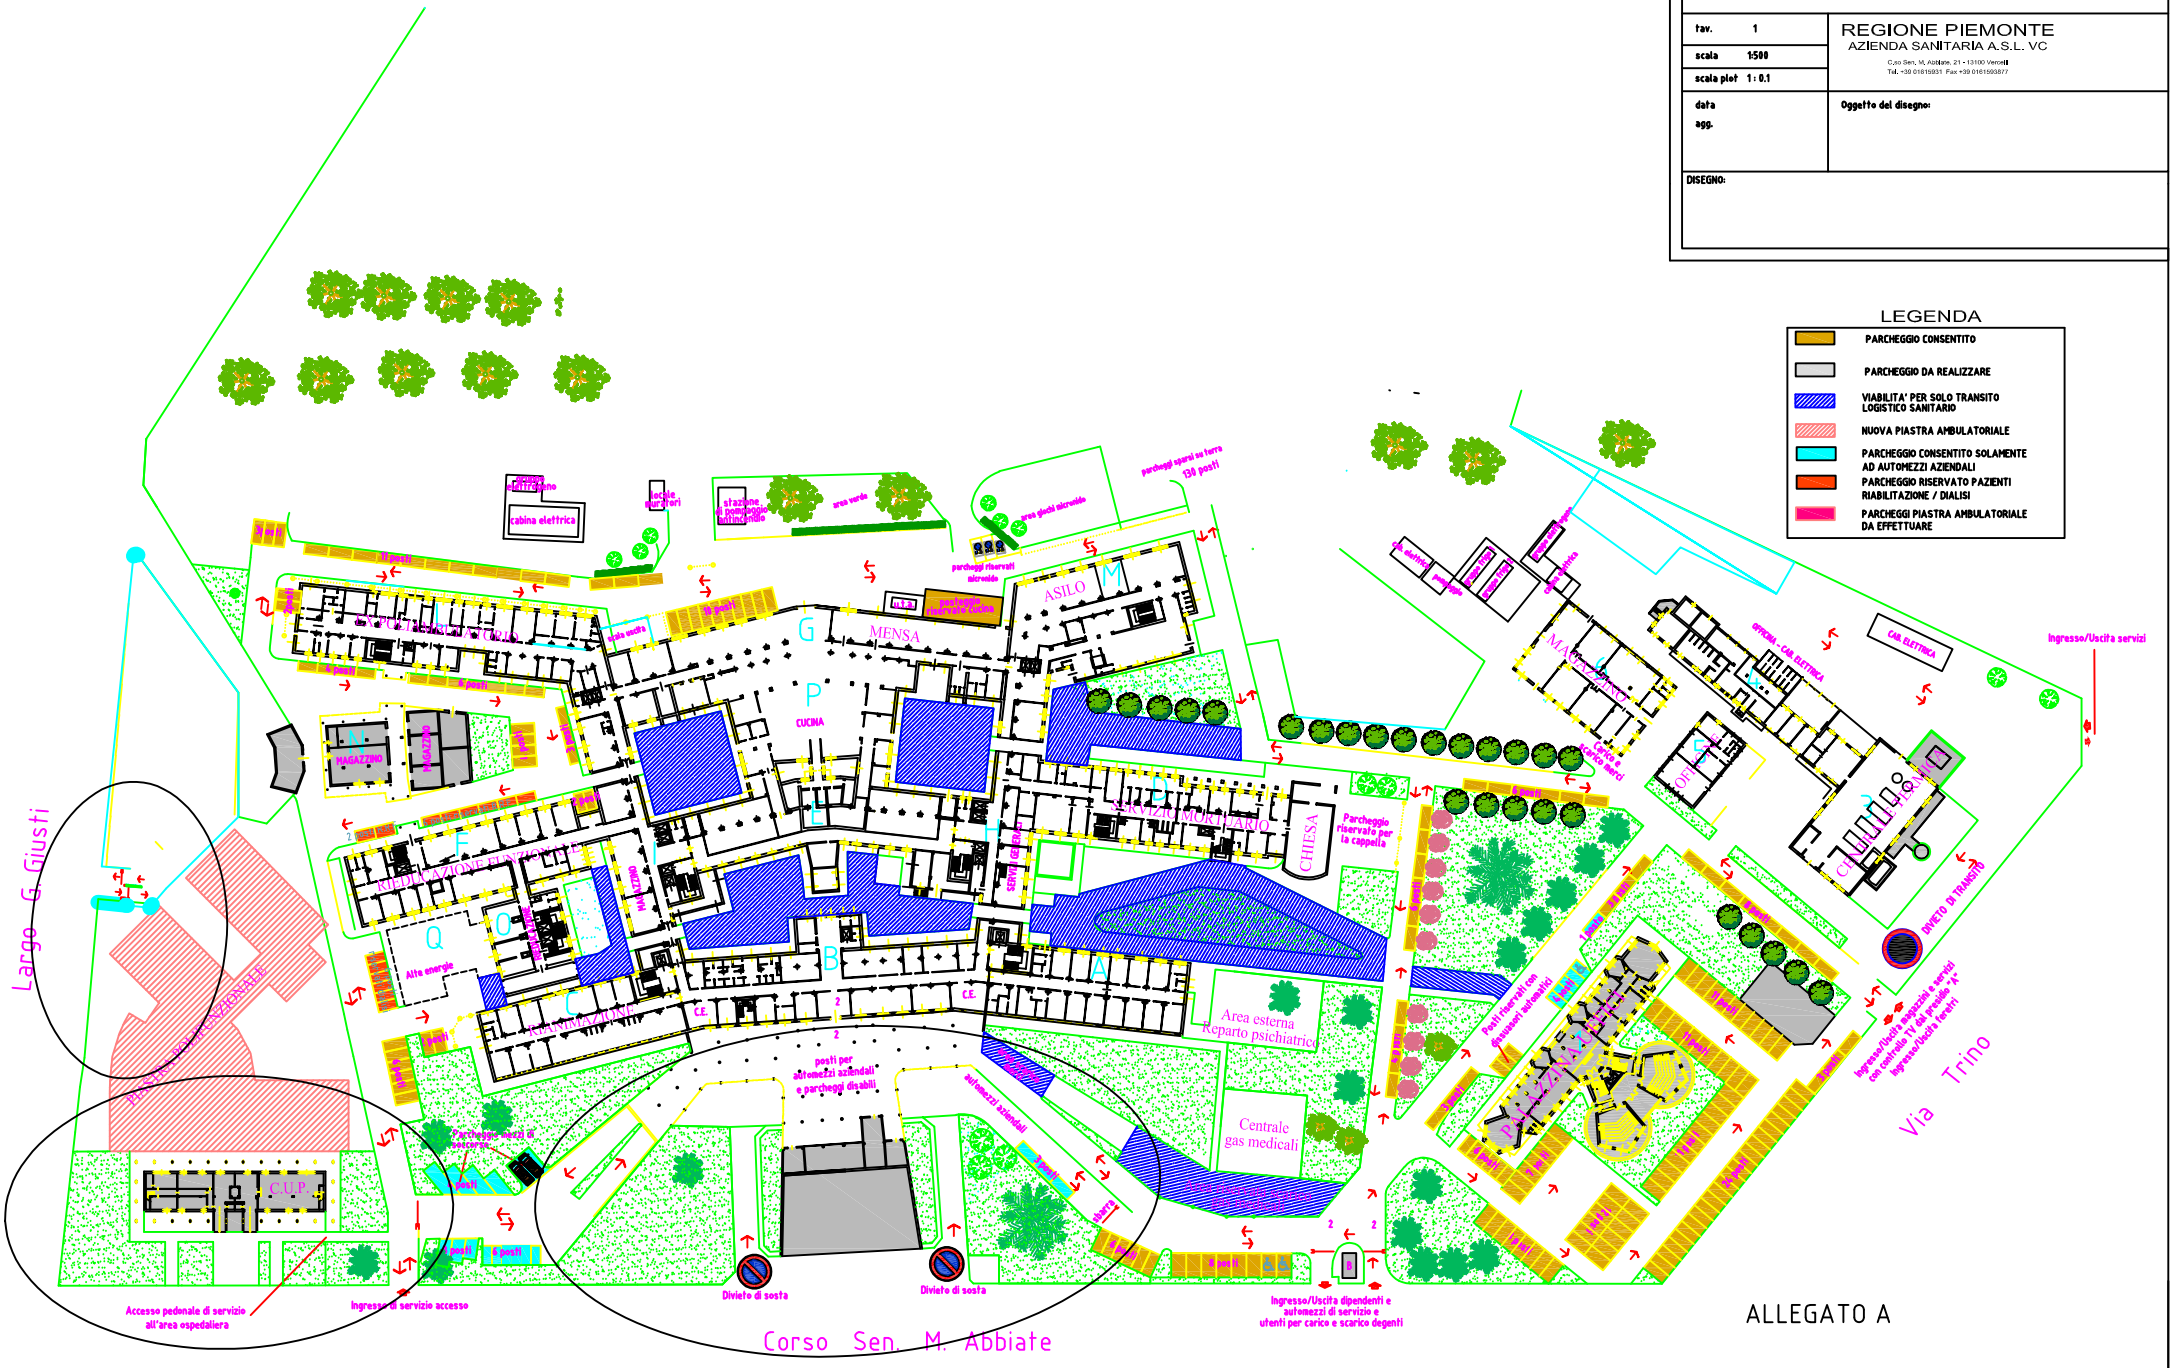tav. 1	REGIONE PIEMONTE AZIENDA SANITARIA A.S.L. VC C.so Sen. M. Abbiate, 21 - 13100 Vercelli Tel. +39 0161593931 Fax +39 0161593877
scala 1:500	
scala plot 1 : 0.1	
data agg.	Oggetto del disegno:
DISEGNO: